


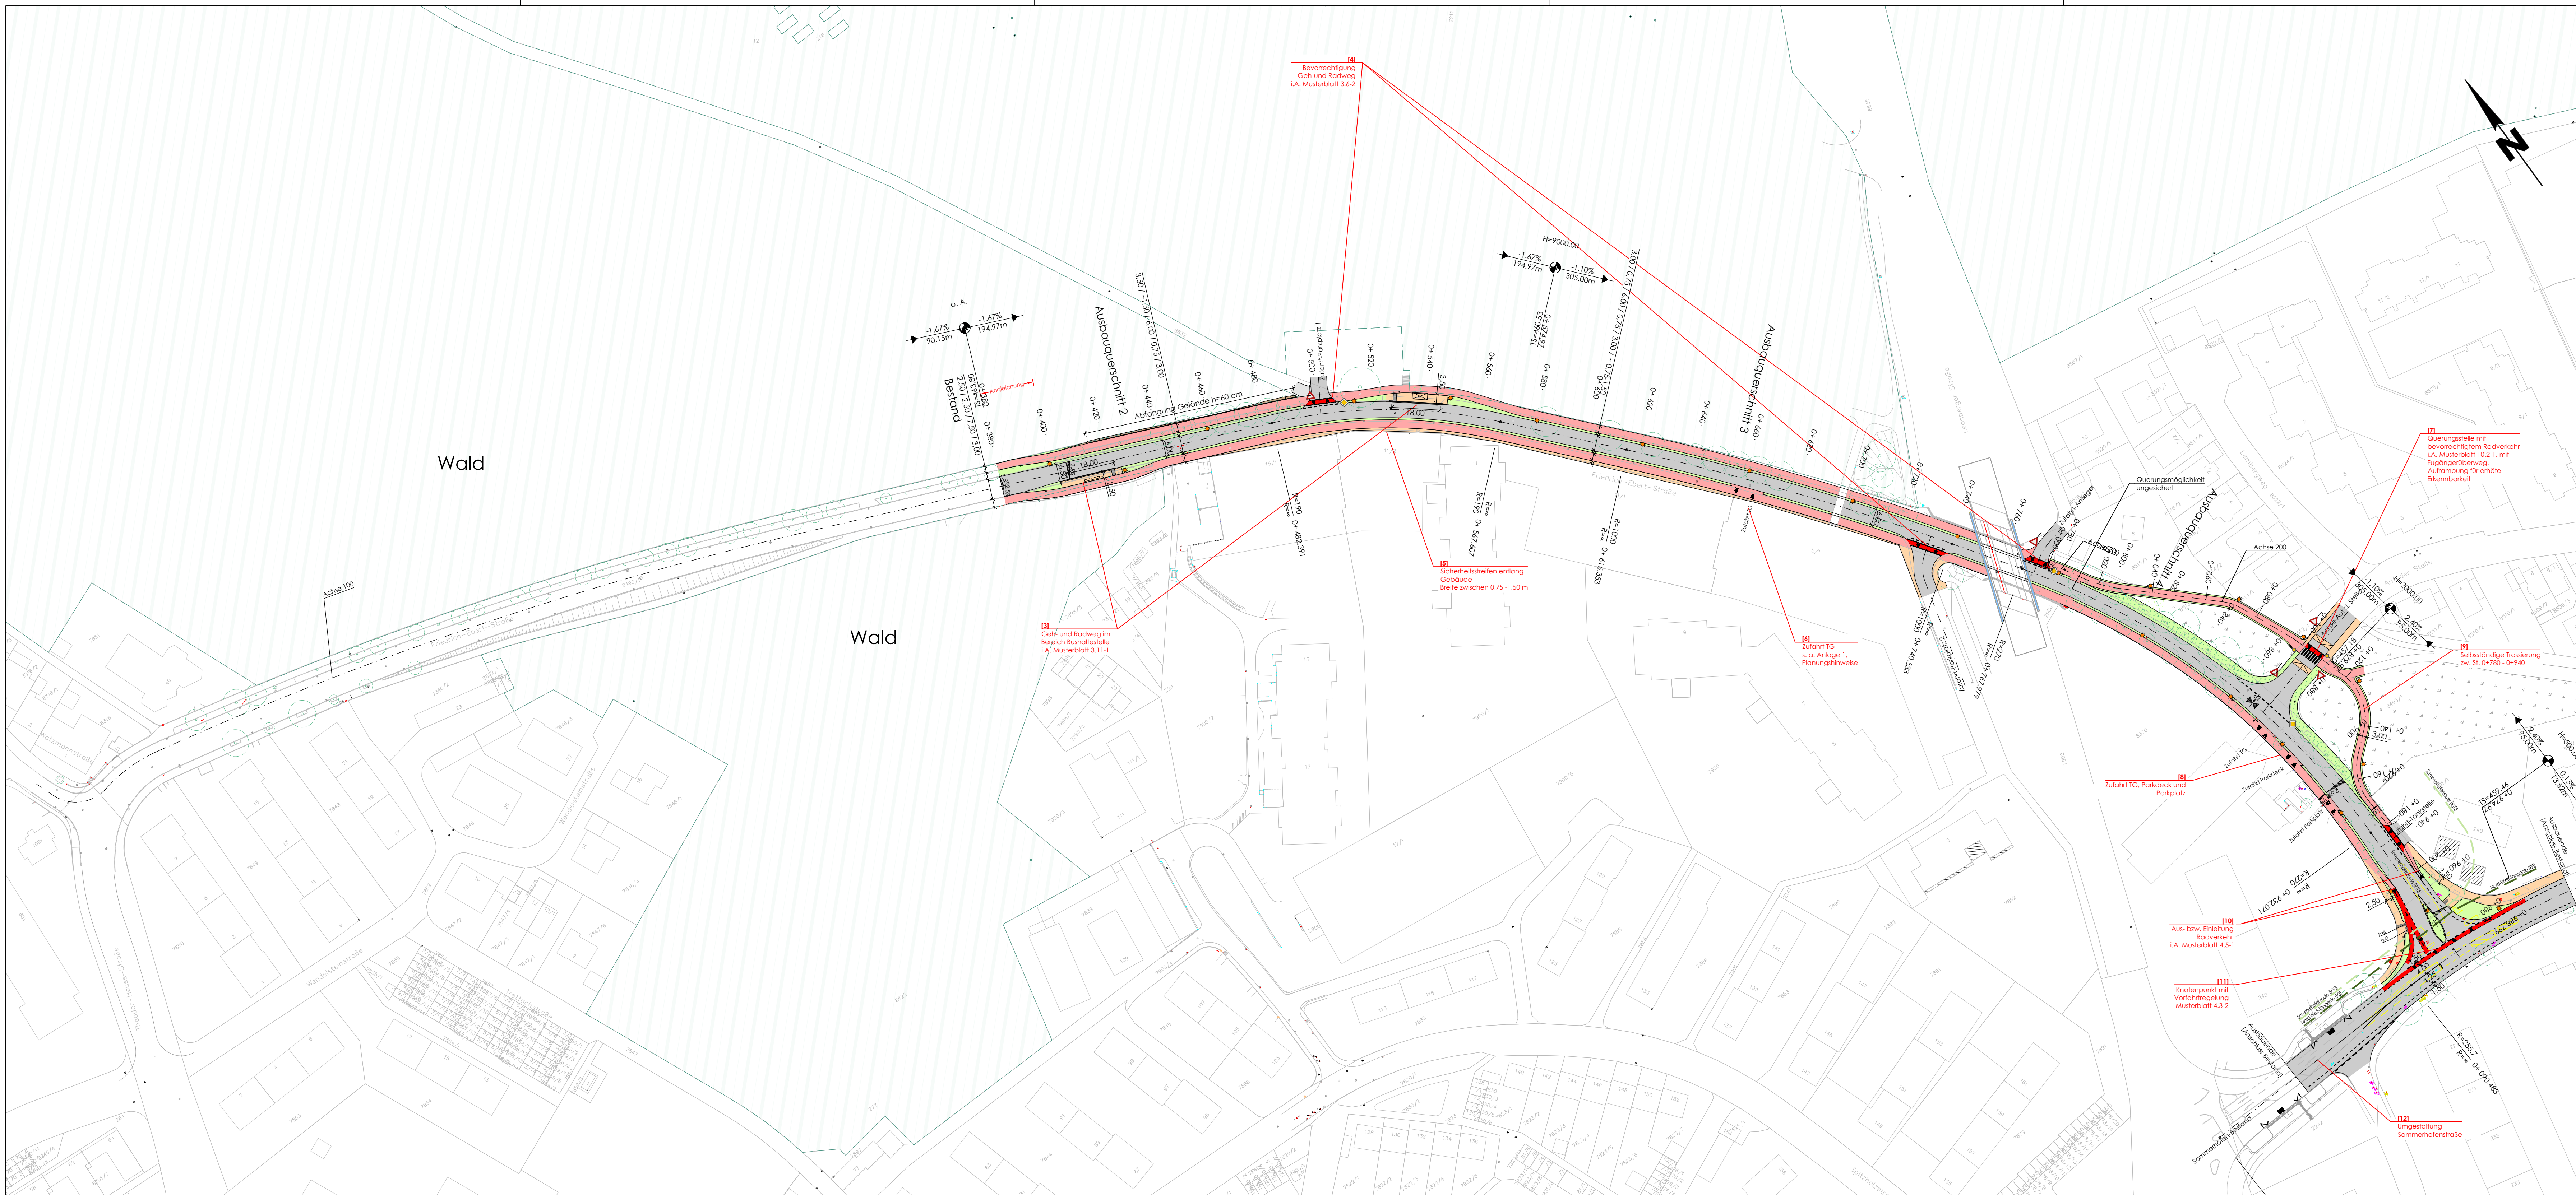

Zeichenerklärung

	Dammböschung, n=1:1,5
	Geh- und Radweg, Regelbreite 3,00
	Sicherheitstreifen (Grünfläche) >0,75
	Fahrbahn mit Achse
	Sicherheitstreifen (Grünfläche) >0,75
	Geh- und Radweg, Regelbreite 3,00
	Entwässerungsmulde
	Einschnittböschung, n=1:1,5
	Gehweg
	Rekultivierung
	Bestand, einschl. Kataster: grau
	Rückbau: gelb
	Waldfläche
	best. Grünflächen
	geplante Beleuchtung

Planungsstand:

Machbarkeitsstudie

Index **Ergänzungen / Änderungen** **Datum** **gezeichnet**

IBB Wörm Ingenieure GmbH
Schulstraße 25 71139 Ehningen
Telefon 07034 61970 Telefax 07034 61126
E-Mail: info@ibb-woern.de

Projekt: Haupttradrouten R 10 - "Sommerhofenroute"
Streckenabschnitt: Friedrich-Ebert-Straße

Bauherr: Stadt Sindelfingen
Rathausplatz 1

Bauteil: Lageplan Ausbaumgriff Stadtwerke Sindelfingen
Straßenbau

Maßstab: 1:1000 Blattgröße: 1160x450 gezeichnet: J. Tenbruck Datum: 15.07.2024

Plan-Nr.: 063_80 S204 geprüft: IBB Datum: 15.07.2024

Index: -

Blattgröße: 1.160 m x 0.450 m Zeichnungsname: 063_80-VerkAn-Studie_1.dwg