



Grundriss Maßstab 1:1500

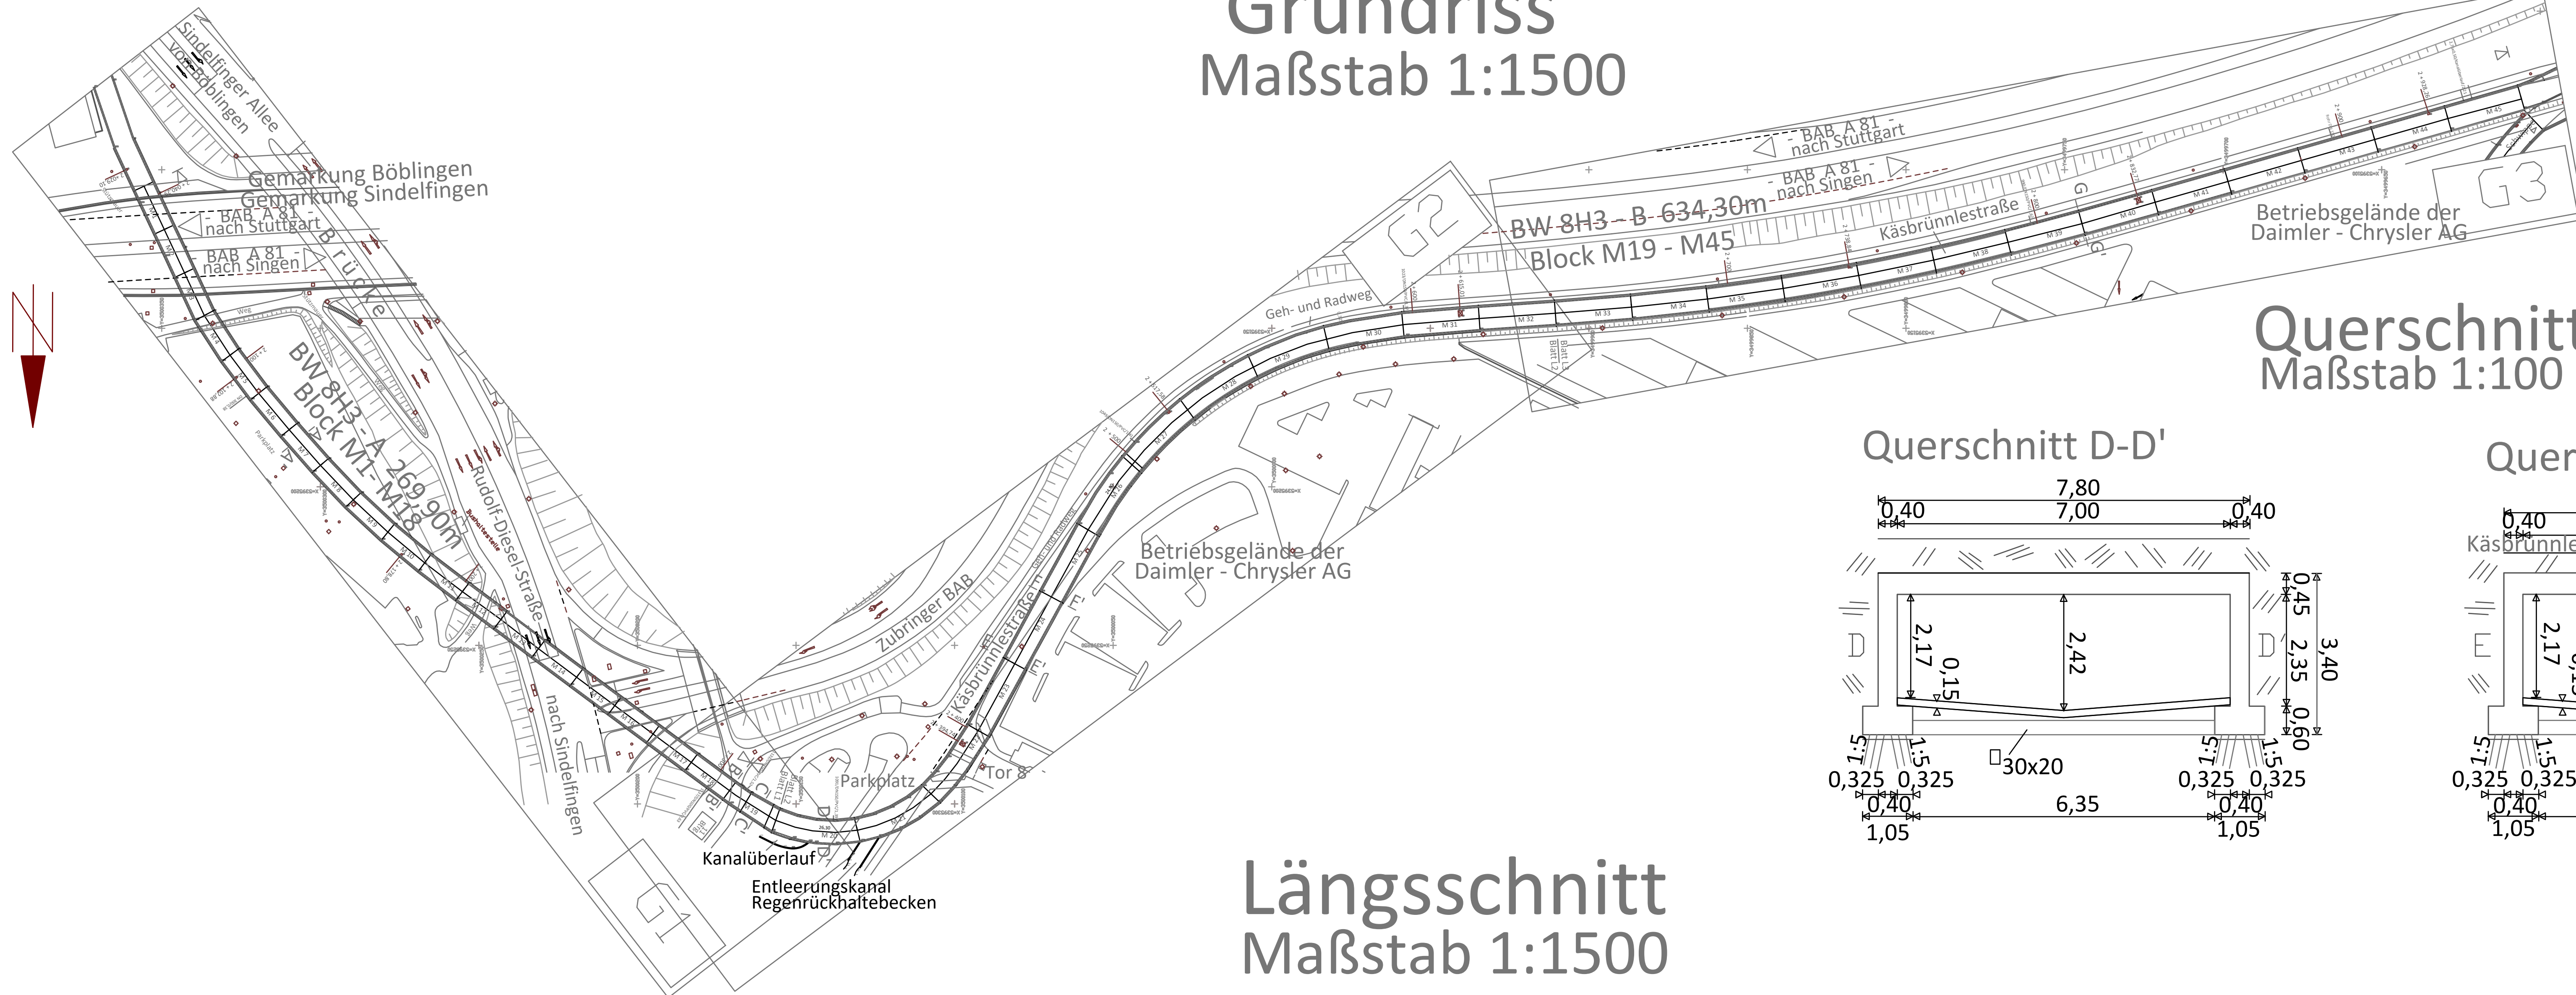

Querschnitte Maßstab 1:100

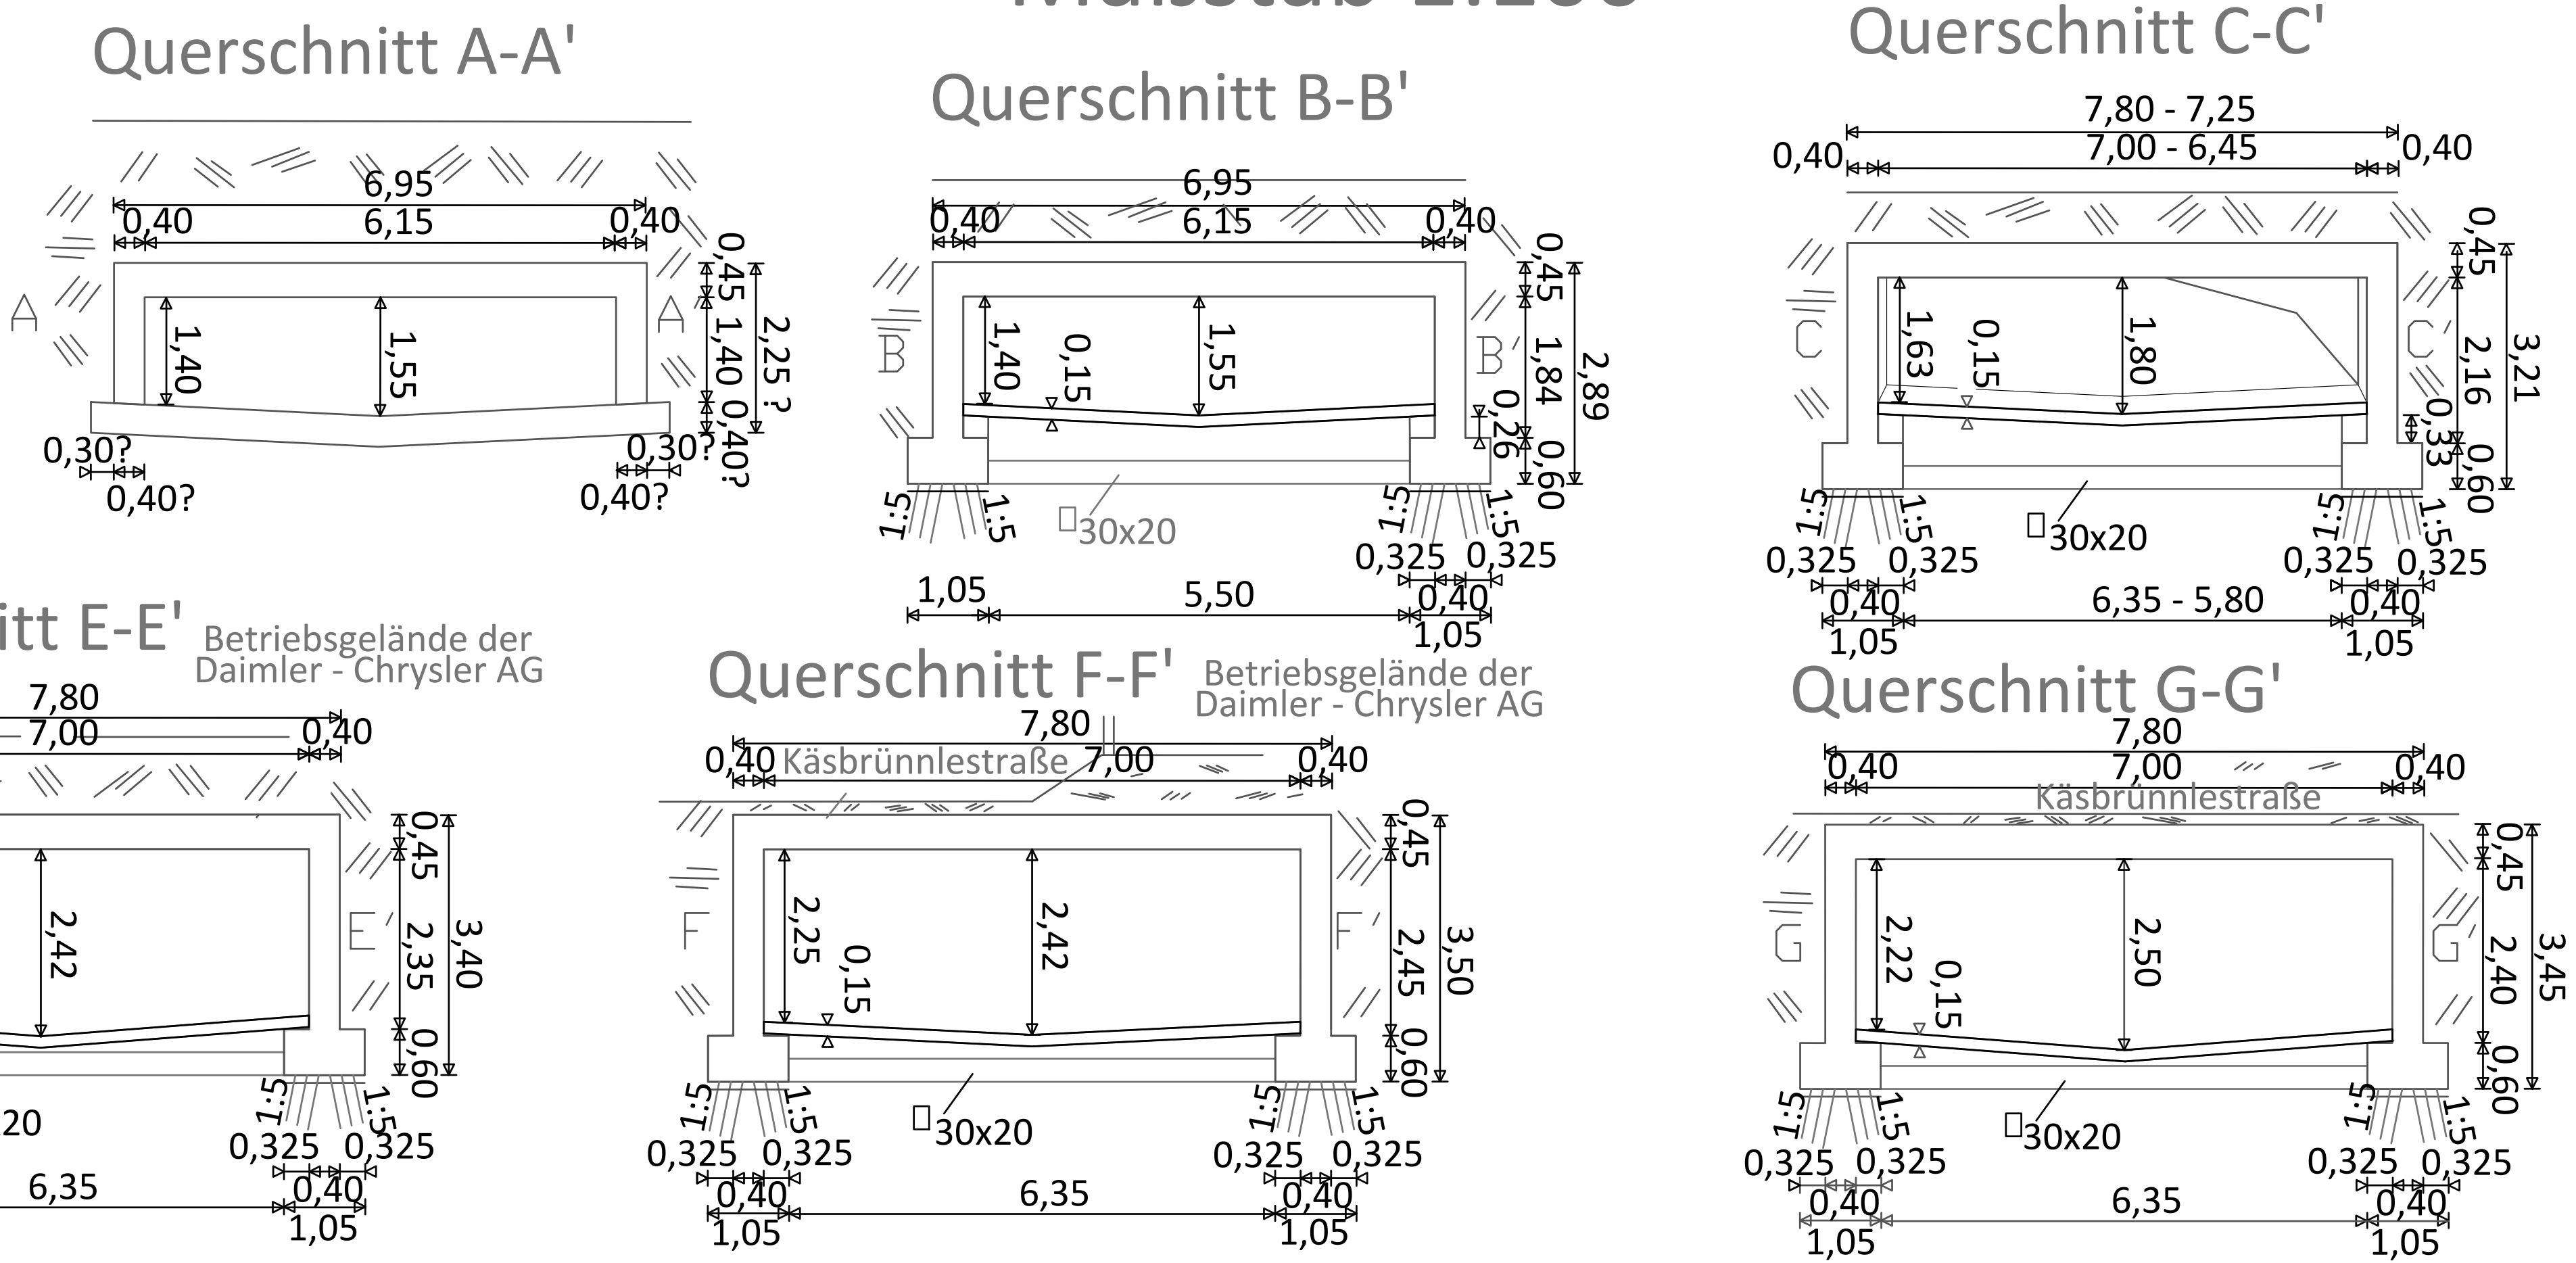

Längsschnitt Maßstab 1:1500



Stadt Sindelfingen Murkenbachverdolung		BW 8H3, A,B	
Bauwerksbuch nach DIN 1076 Seite 4a : Bauwerksskizze		Blatt 4a	
Grundriss, Längsschnitt und Querschnitte		Maßstab 1 : 1500 1 : 100	
Gezeichnet Strobels 12/03	erg. a.		
Geprüft	erg. a.		
Stand Bearbeitung 04.12.2023			