




SCHNITT A-A M 1:200

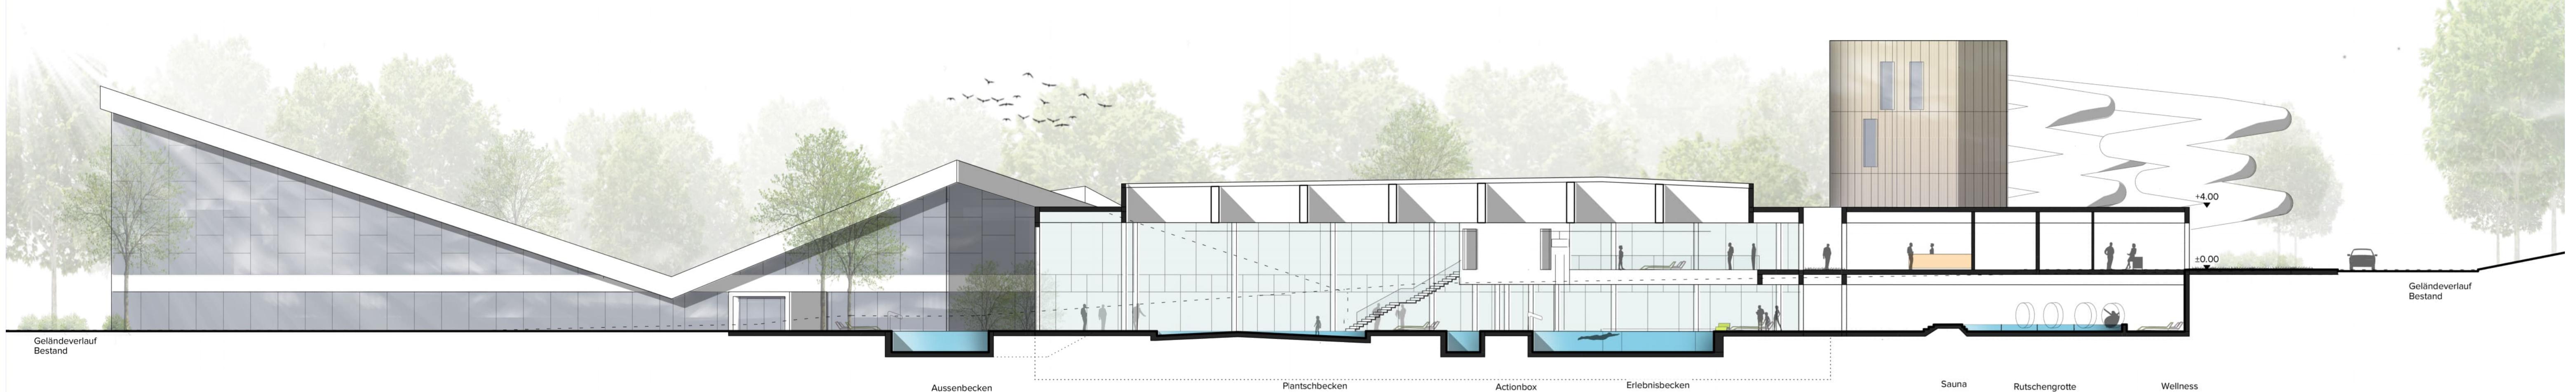

SCHNITT B-B M 1:200

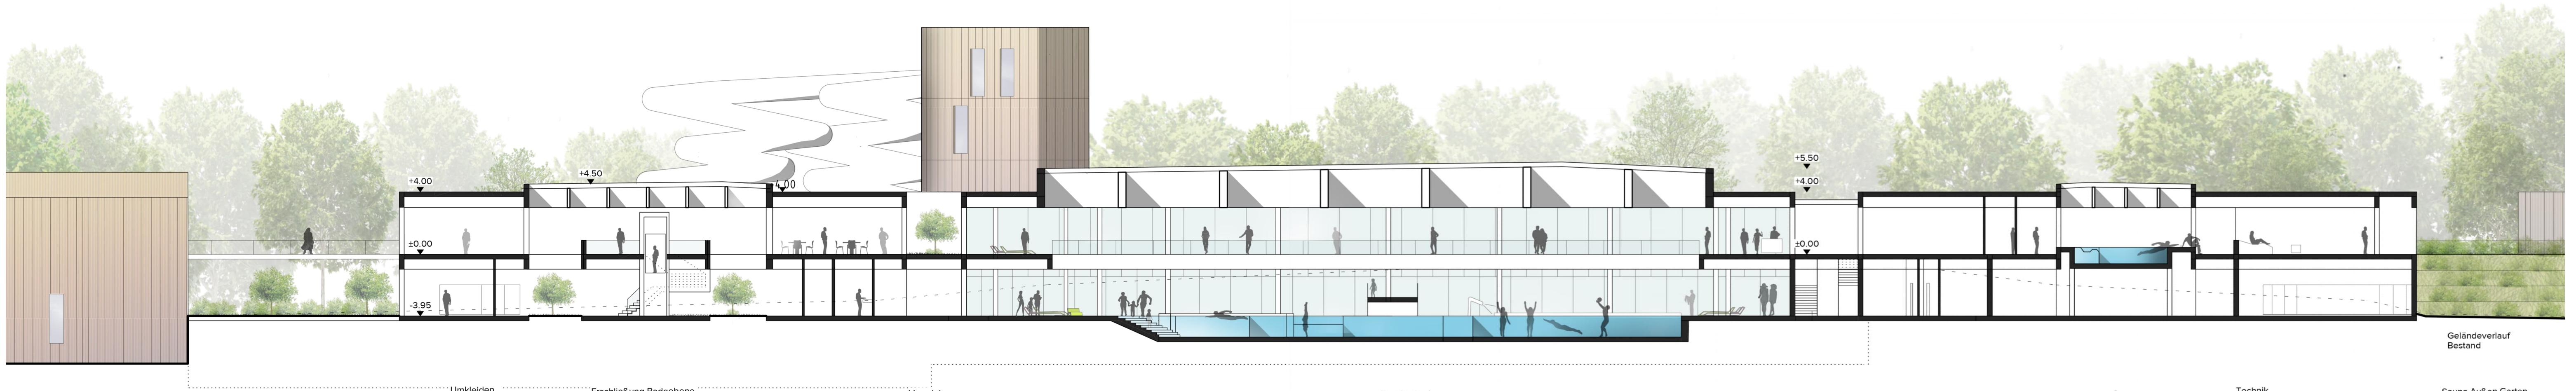

SCHNITT C-C M 1:200

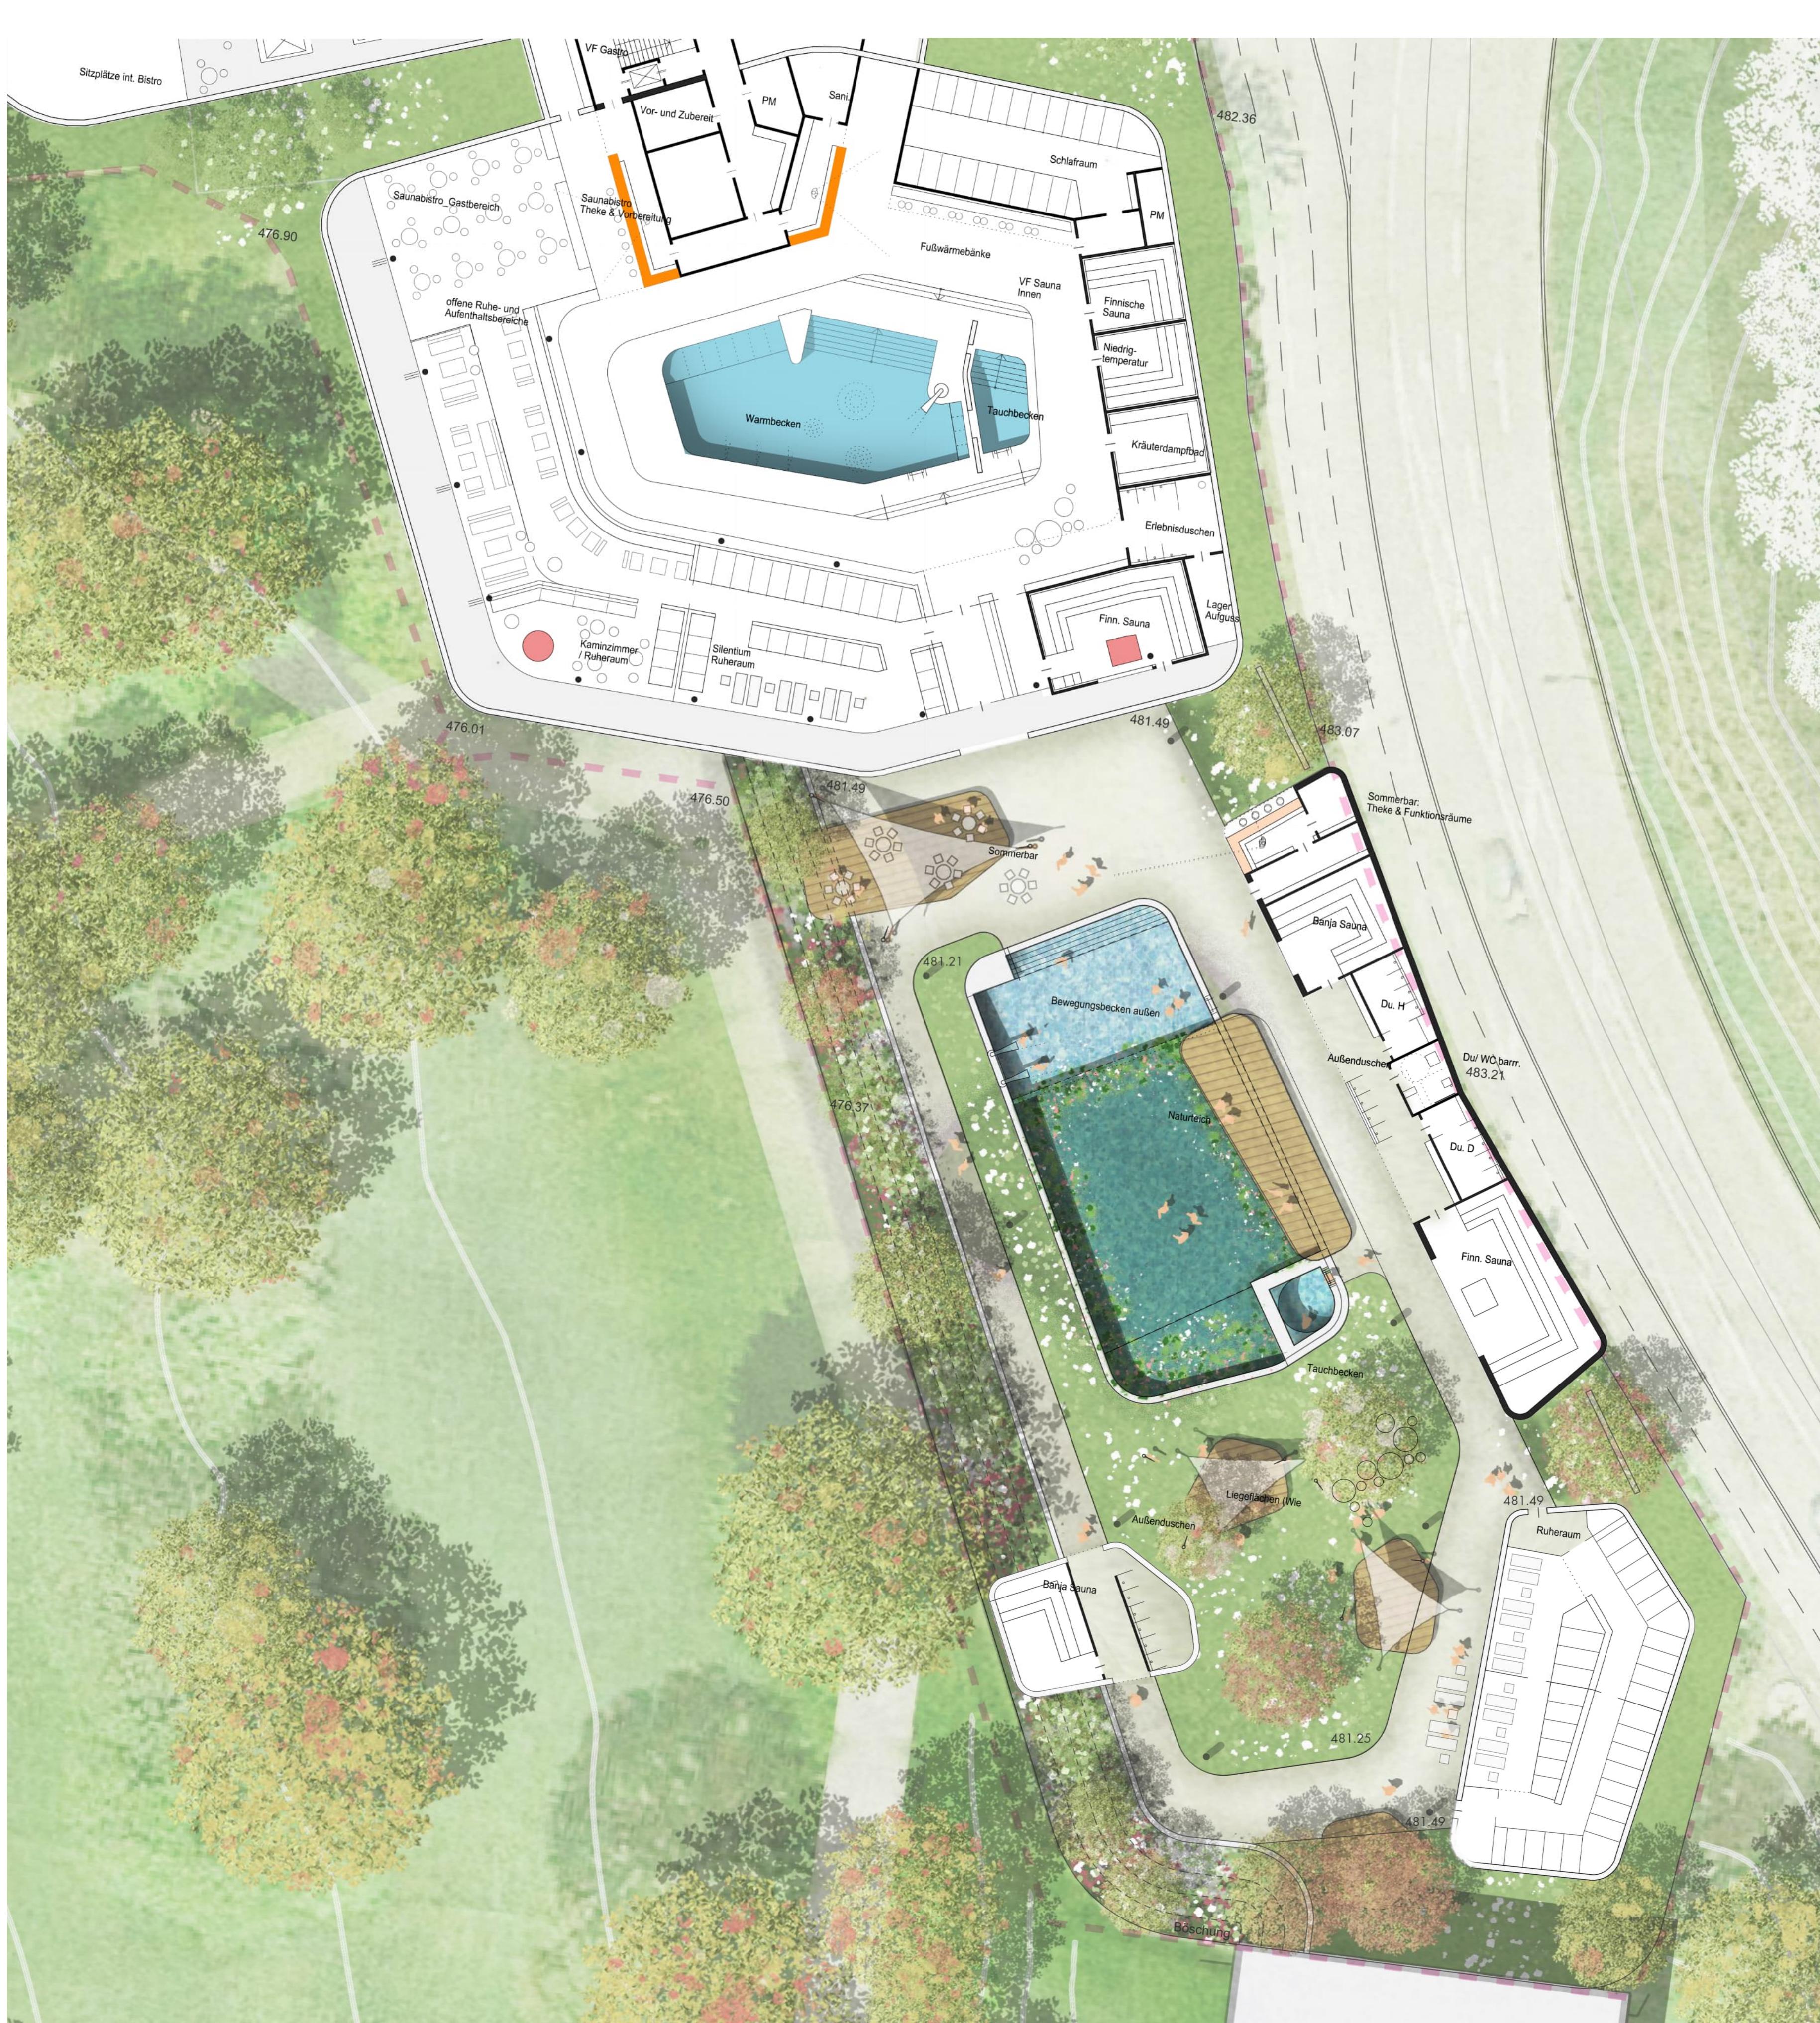


DETAILPLAN AUßenBEREICH SAUNA M 1:200



FARBKONZEPT



SICHTBETON

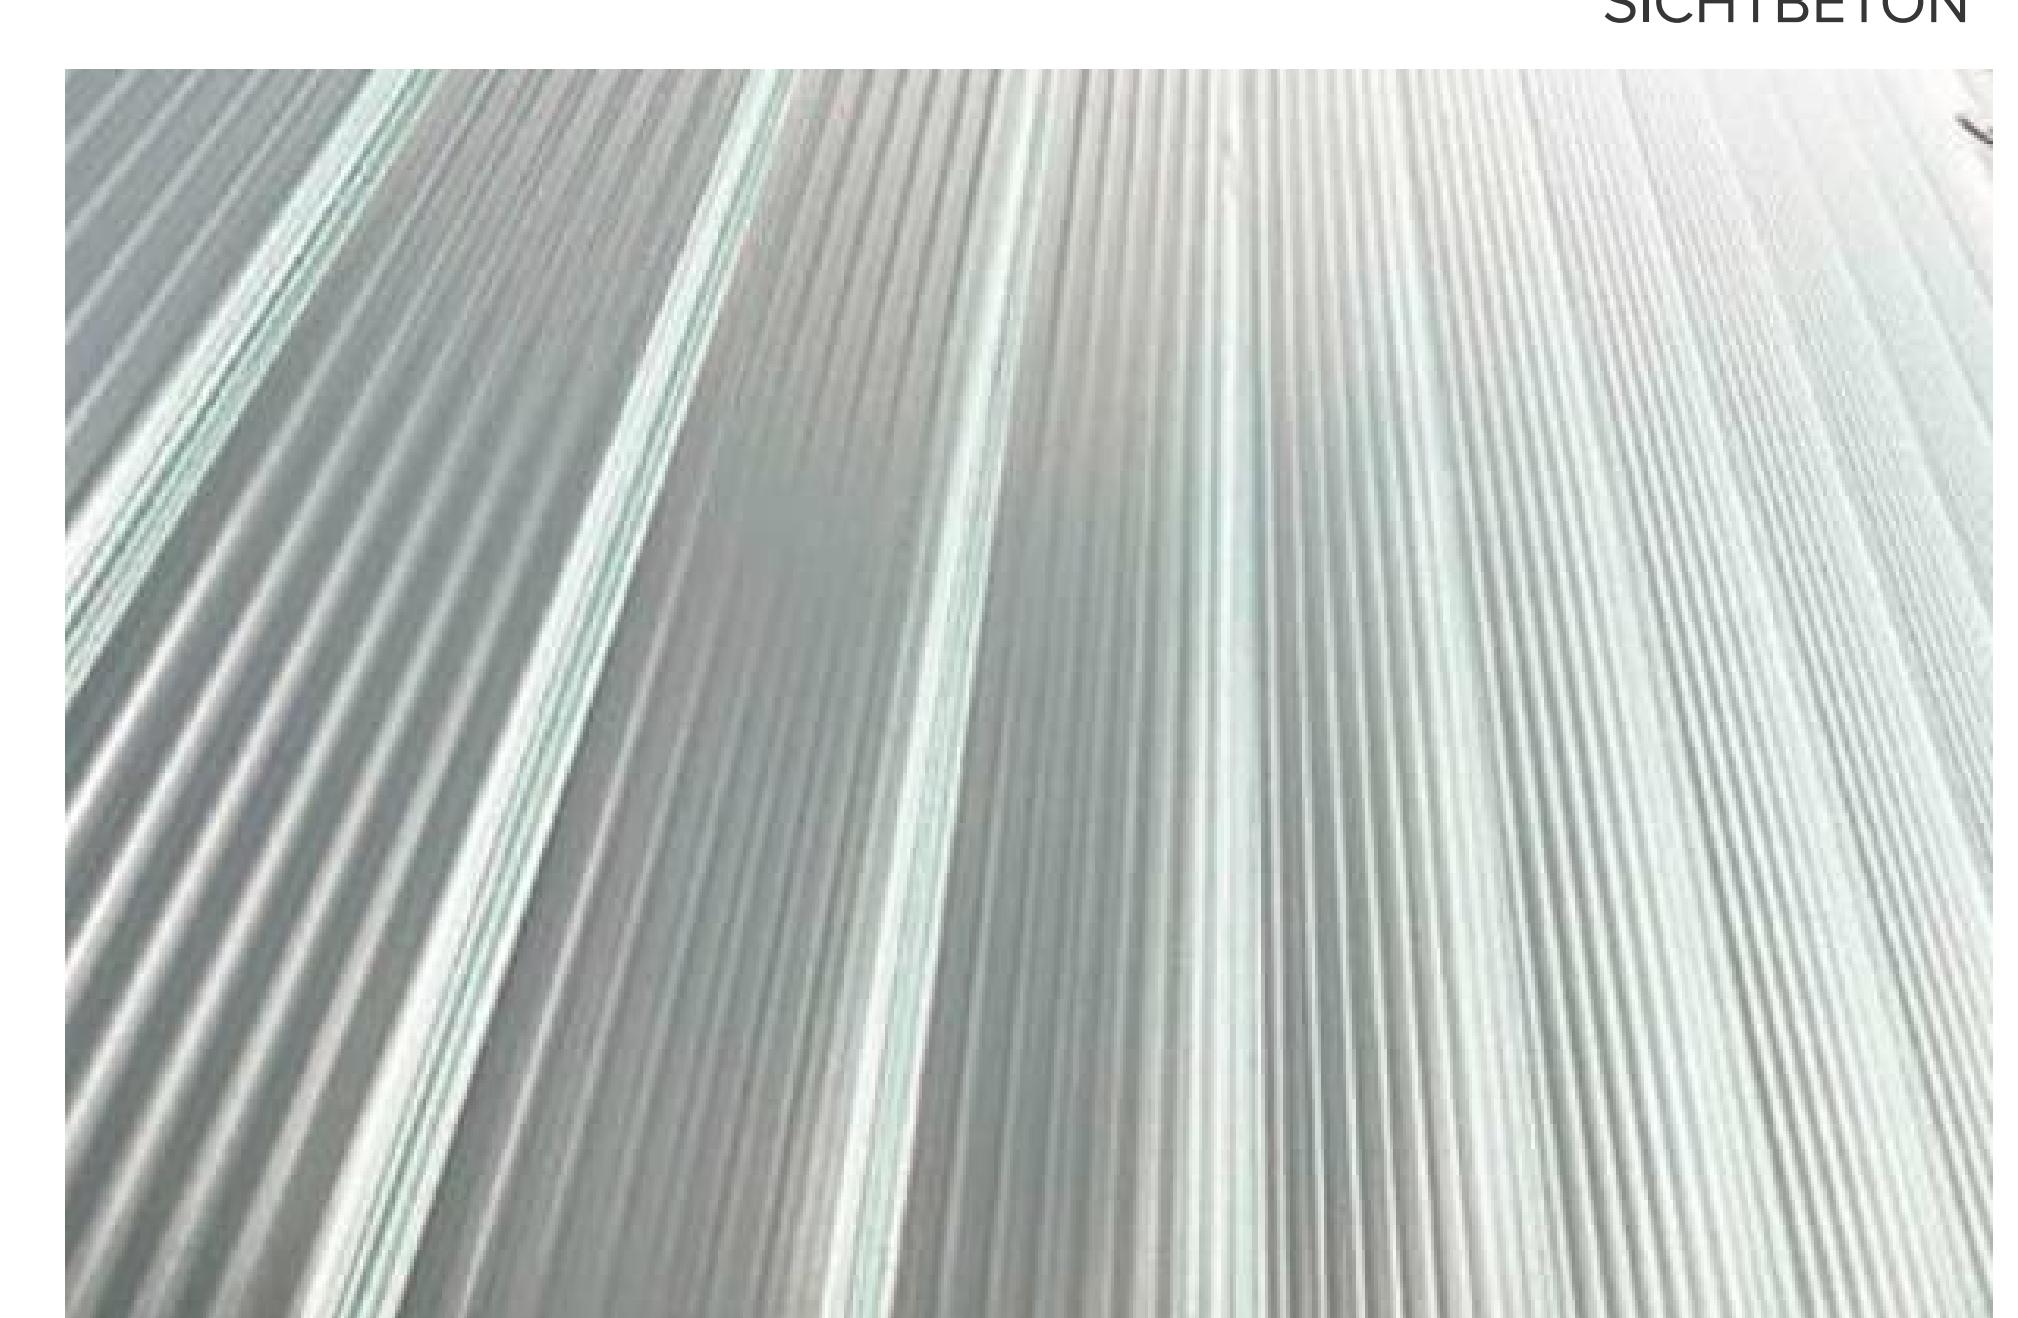

PROFILGLAS



SCHNITT D-D M 1:200