

Deutschland

Jugend- und Familienzentrum mit Jugendherberge, Stuttgart

Als Initialzündung für die Revitalisierung eines Stadtquartiers entsteht das Jugend- und Familienzentrum am Bahnhof Bad Cannstatt. Um einen öffentlichen Platz mit Veranstaltungssaal sind Jugendherberge, Jugendhaus, Geschäftsstelle des Jugendhausvereins sowie das Familienzentrum angeordnet. Alle Einrichtungen erhalten eigene Bauteile mit separaten Adressen. Während im Innern eine individuelle Farbgebung die Identität der jeweiligen Bereiche stützt, fasst ein Betonband mit Leichtmetallpaneelen und geschosshohen Verglasungen die verschiedenen Nutzungen nach außen hin zusammen.


Auftraggeber
Stuttgarter Jugendhaus
gGmbH, Stuttgart

Fertigstellung
2011


BGF/BRl
5.060 m² / 18.335 m³


Leistungsbild
Lph 1 – 8 HOAI

Auszeichnungen
Hugo Häring Auszeichnung 2011

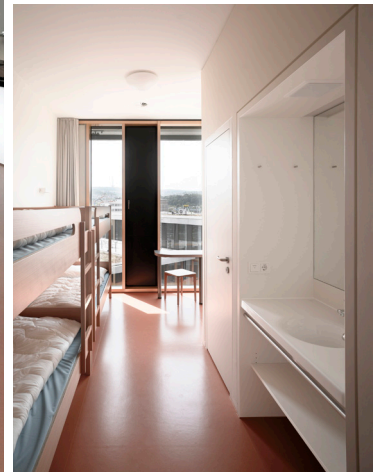

rechts: Grundriss EG / 1.OG
unten: Schnitt / Ansicht

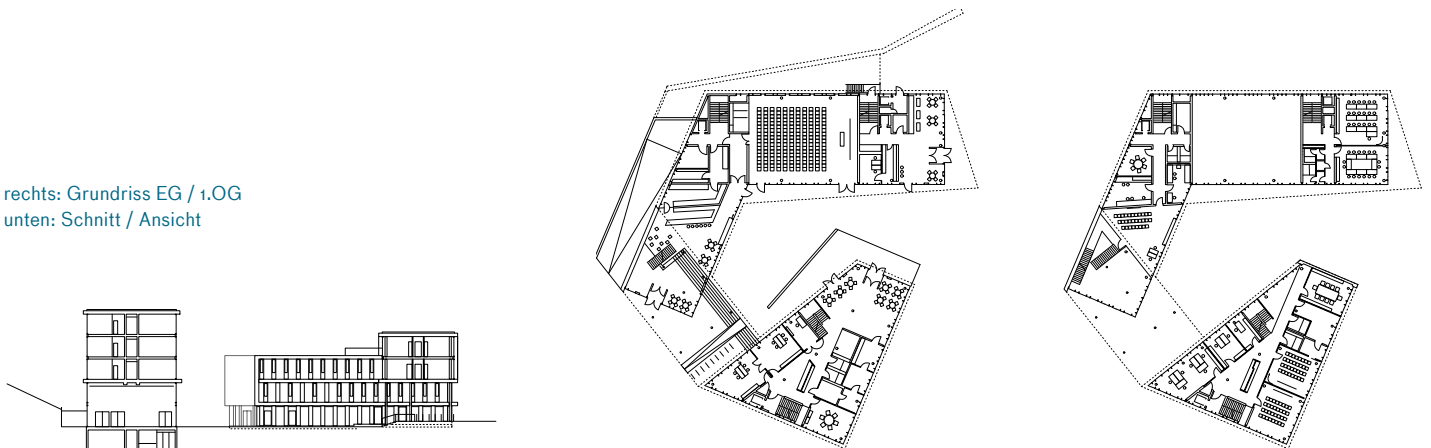

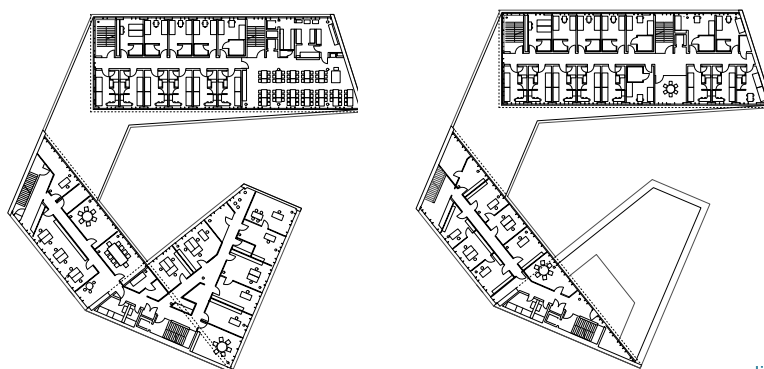







Jugend- und Familienzentrum mit Jugendherberge, Stuttgart-Bad Cannstatt

Grundriss EG

M 1:500




-  Jugendhaus
-  Jugendherberge
-  Haus der Familie
-  Geschäftsstelle



Jugend- und Familienzentrum mit Jugendherberge, Stuttgart-Bad Cannstatt

Grundriss EG


M 1:500

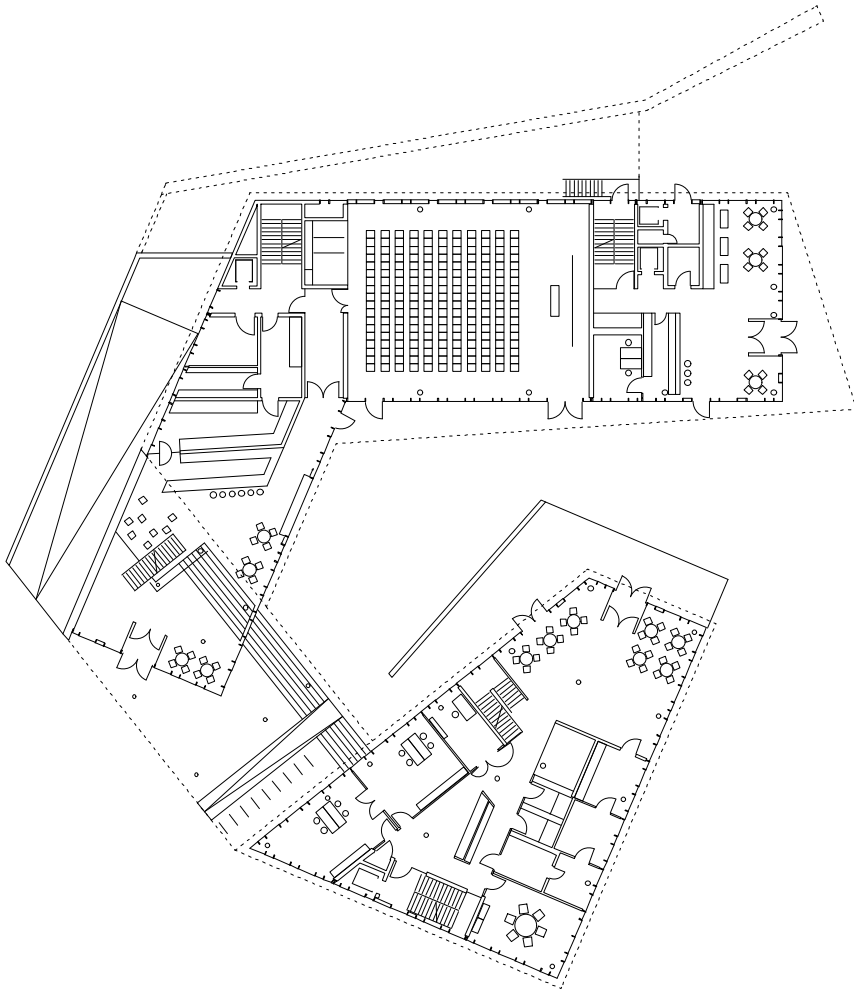

Jugend- und Familienzentrum mit Jugendherberge, Stuttgart-Bad Cannstatt

Grundriss OG


M 1:500

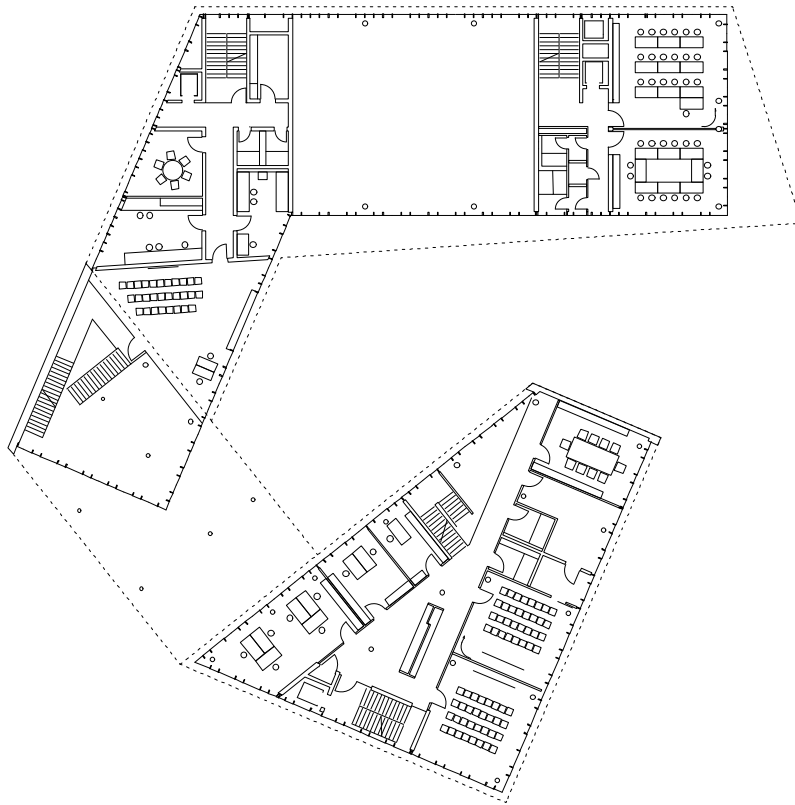

Jugend- und Familienzentrum mit Jugendherberge, Stuttgart-Bad Cannstatt

Grundriss 2. OG


M 1:500

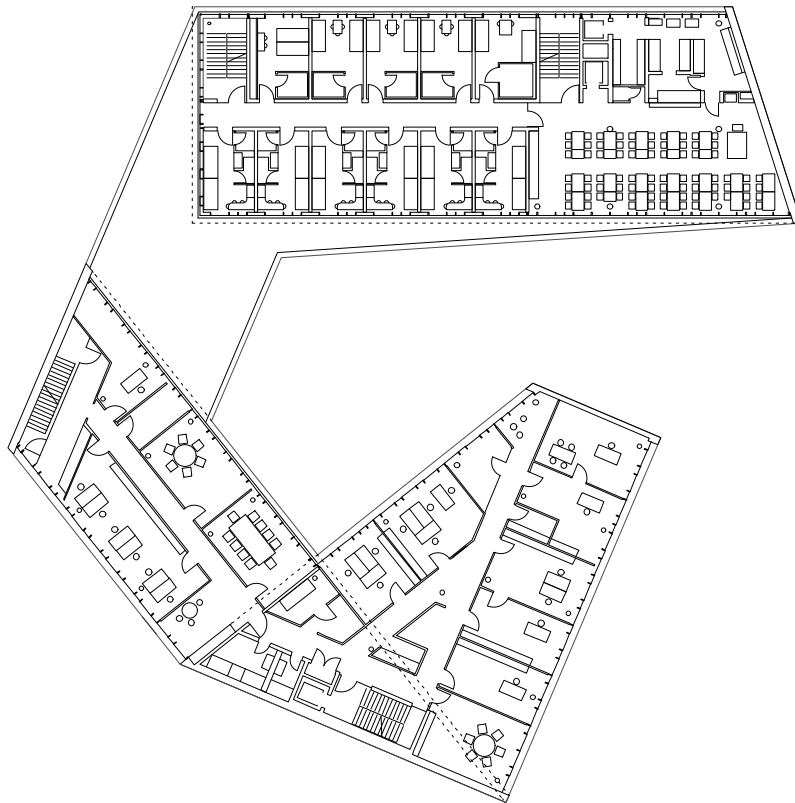

Jugend- und Familienzentrum mit Jugendherberge, Stuttgart-Bad Cannstatt

Grundriss 3. OG

M 1:500

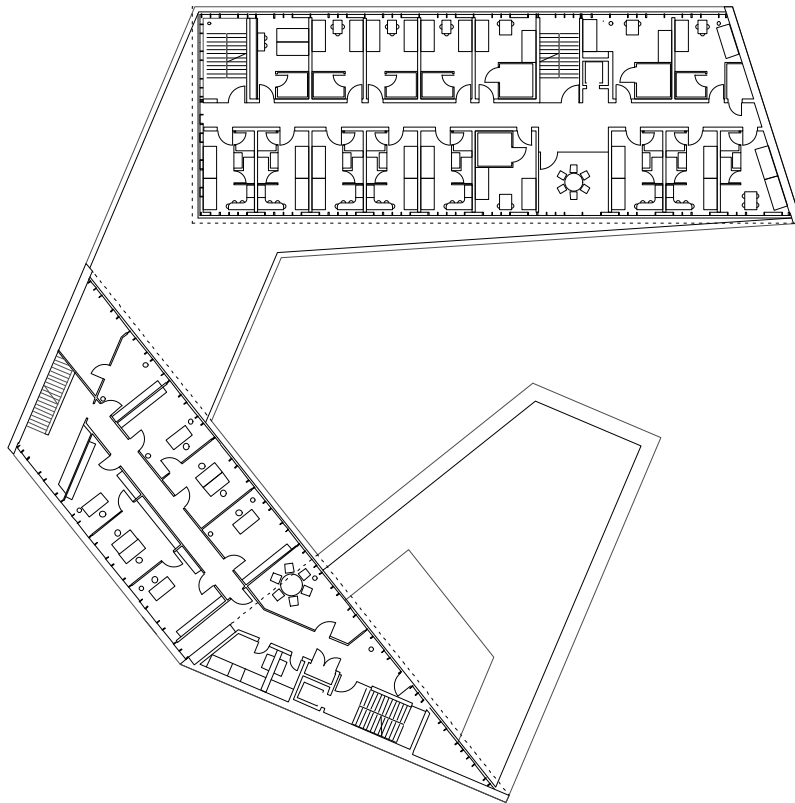





Jugend- und Familienzentrum mit Jugendherberge, Stuttgart-Bad Cannstatt

Grundriss 1. OG

M 1:500

 

-  Jugendhaus
-  Jugendherberge
-  Haus der Familie
-  Geschäftsstelle







Jugend- und Familienzentrum mit Jugendherberge, Stuttgart-Bad Cannstatt

Grundriss 2. OG

M 1:500

 

-  Jugendhaus
-  Jugendherberge
-  Haus der Familie
-  Geschäftsstelle







Jugend- und Familienzentrum mit Jugendherberge, Stuttgart-Bad Cannstatt

Grundriss 3. OG

M 1:500



-  Jugendhaus
-  Jugendherberge
-  Haus der Familie
-  Geschäftsstelle

