



Längsschnitt Maßstab 1:250


Längsschnitt Murkenbach

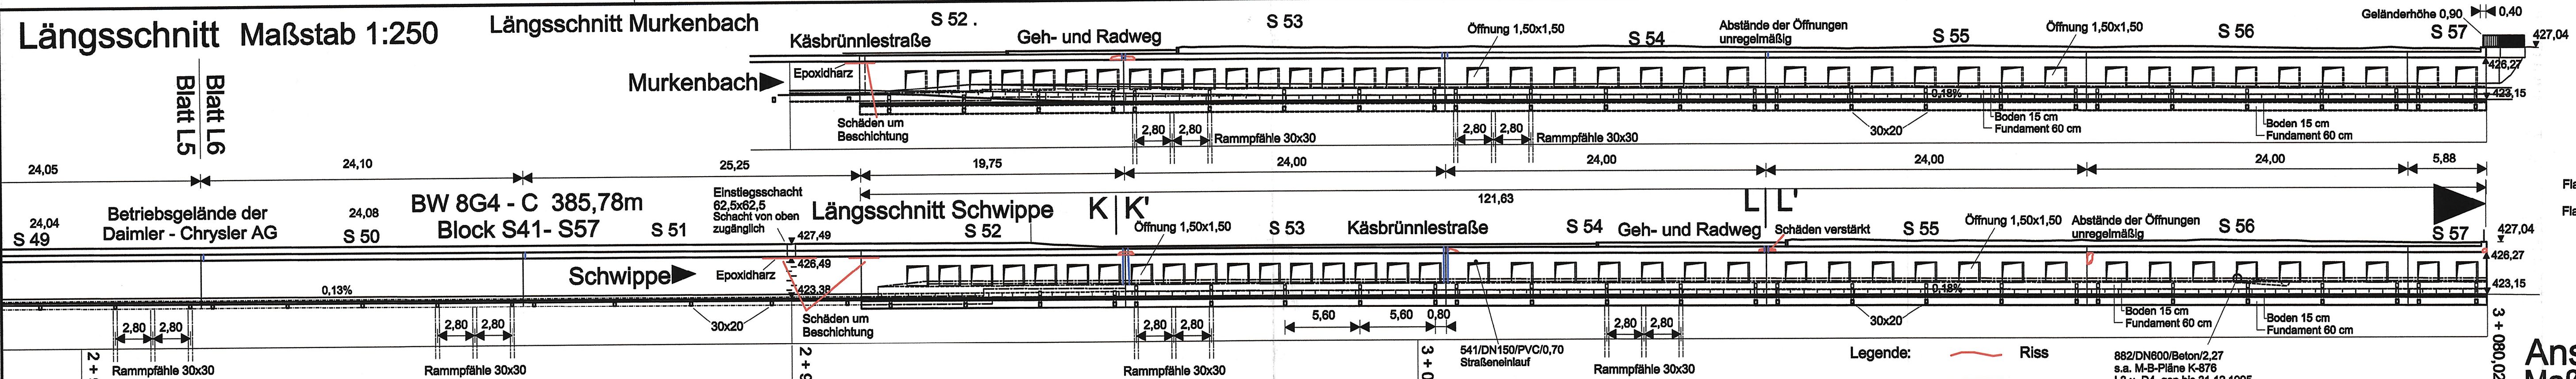


Detail Geländer Maßstab 1:25

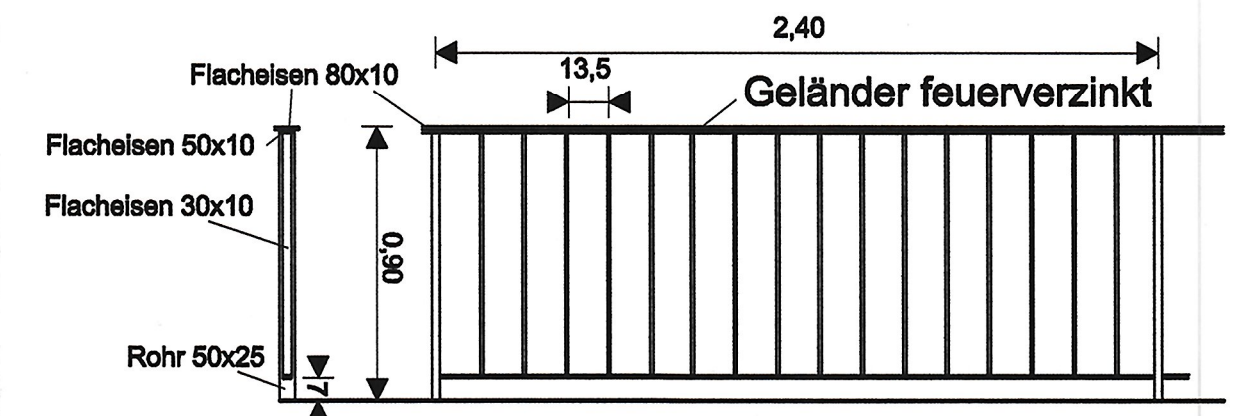


Ansicht Auslauf Maßstab 1:25

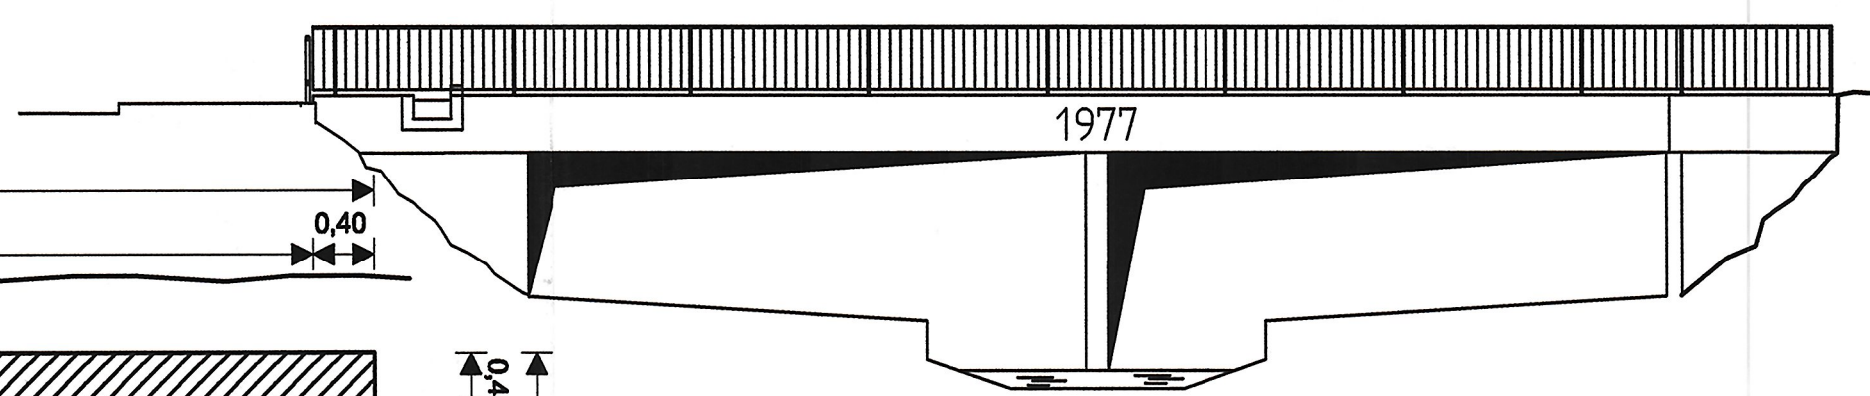

Querschnitt K-K' Maßstab 1:50

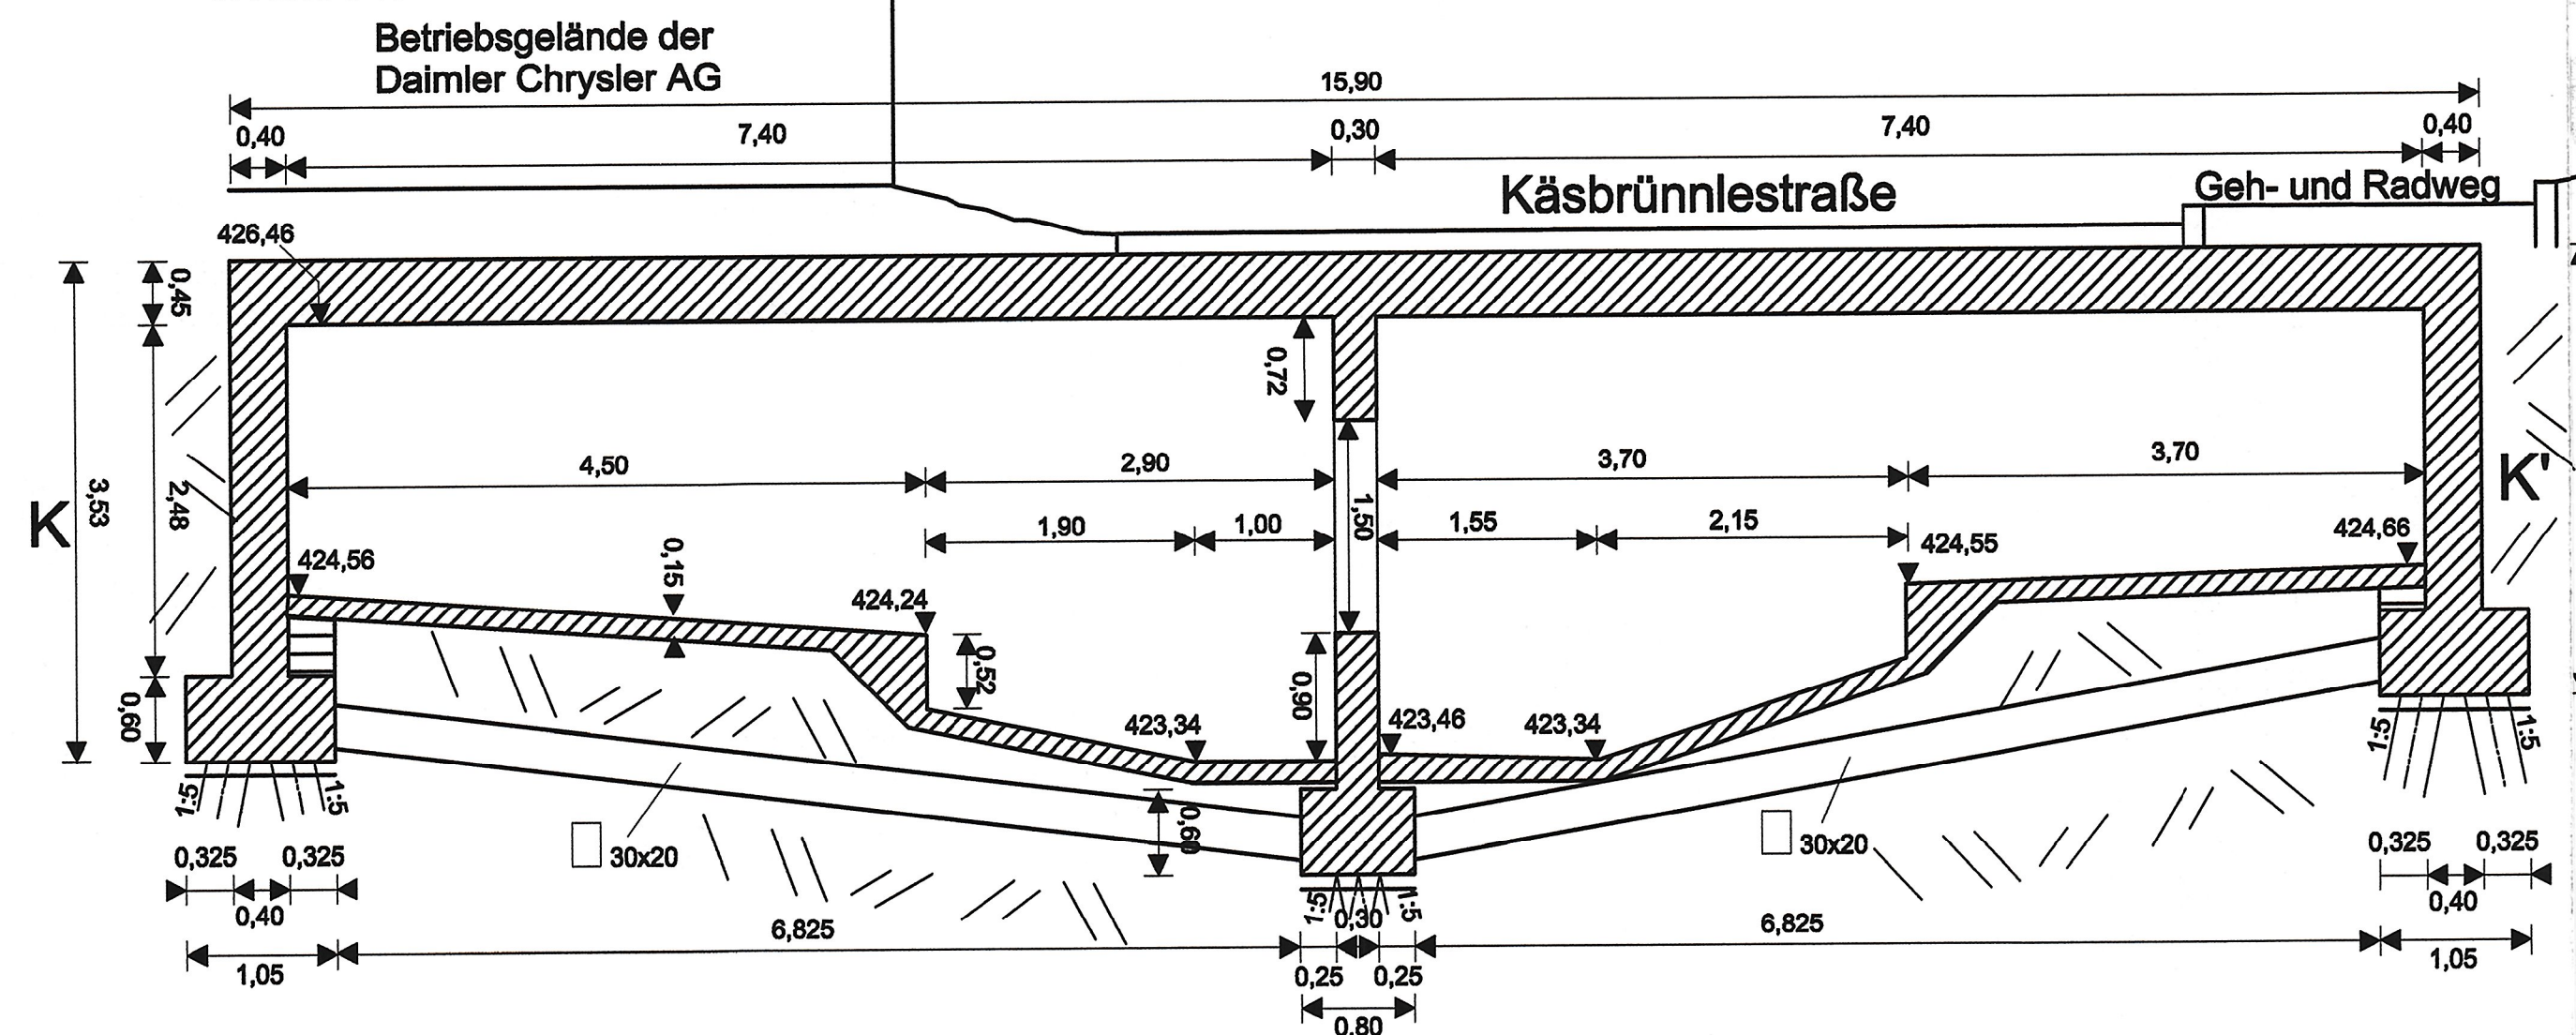

Querschnitt L-L' Maßstab 1:50

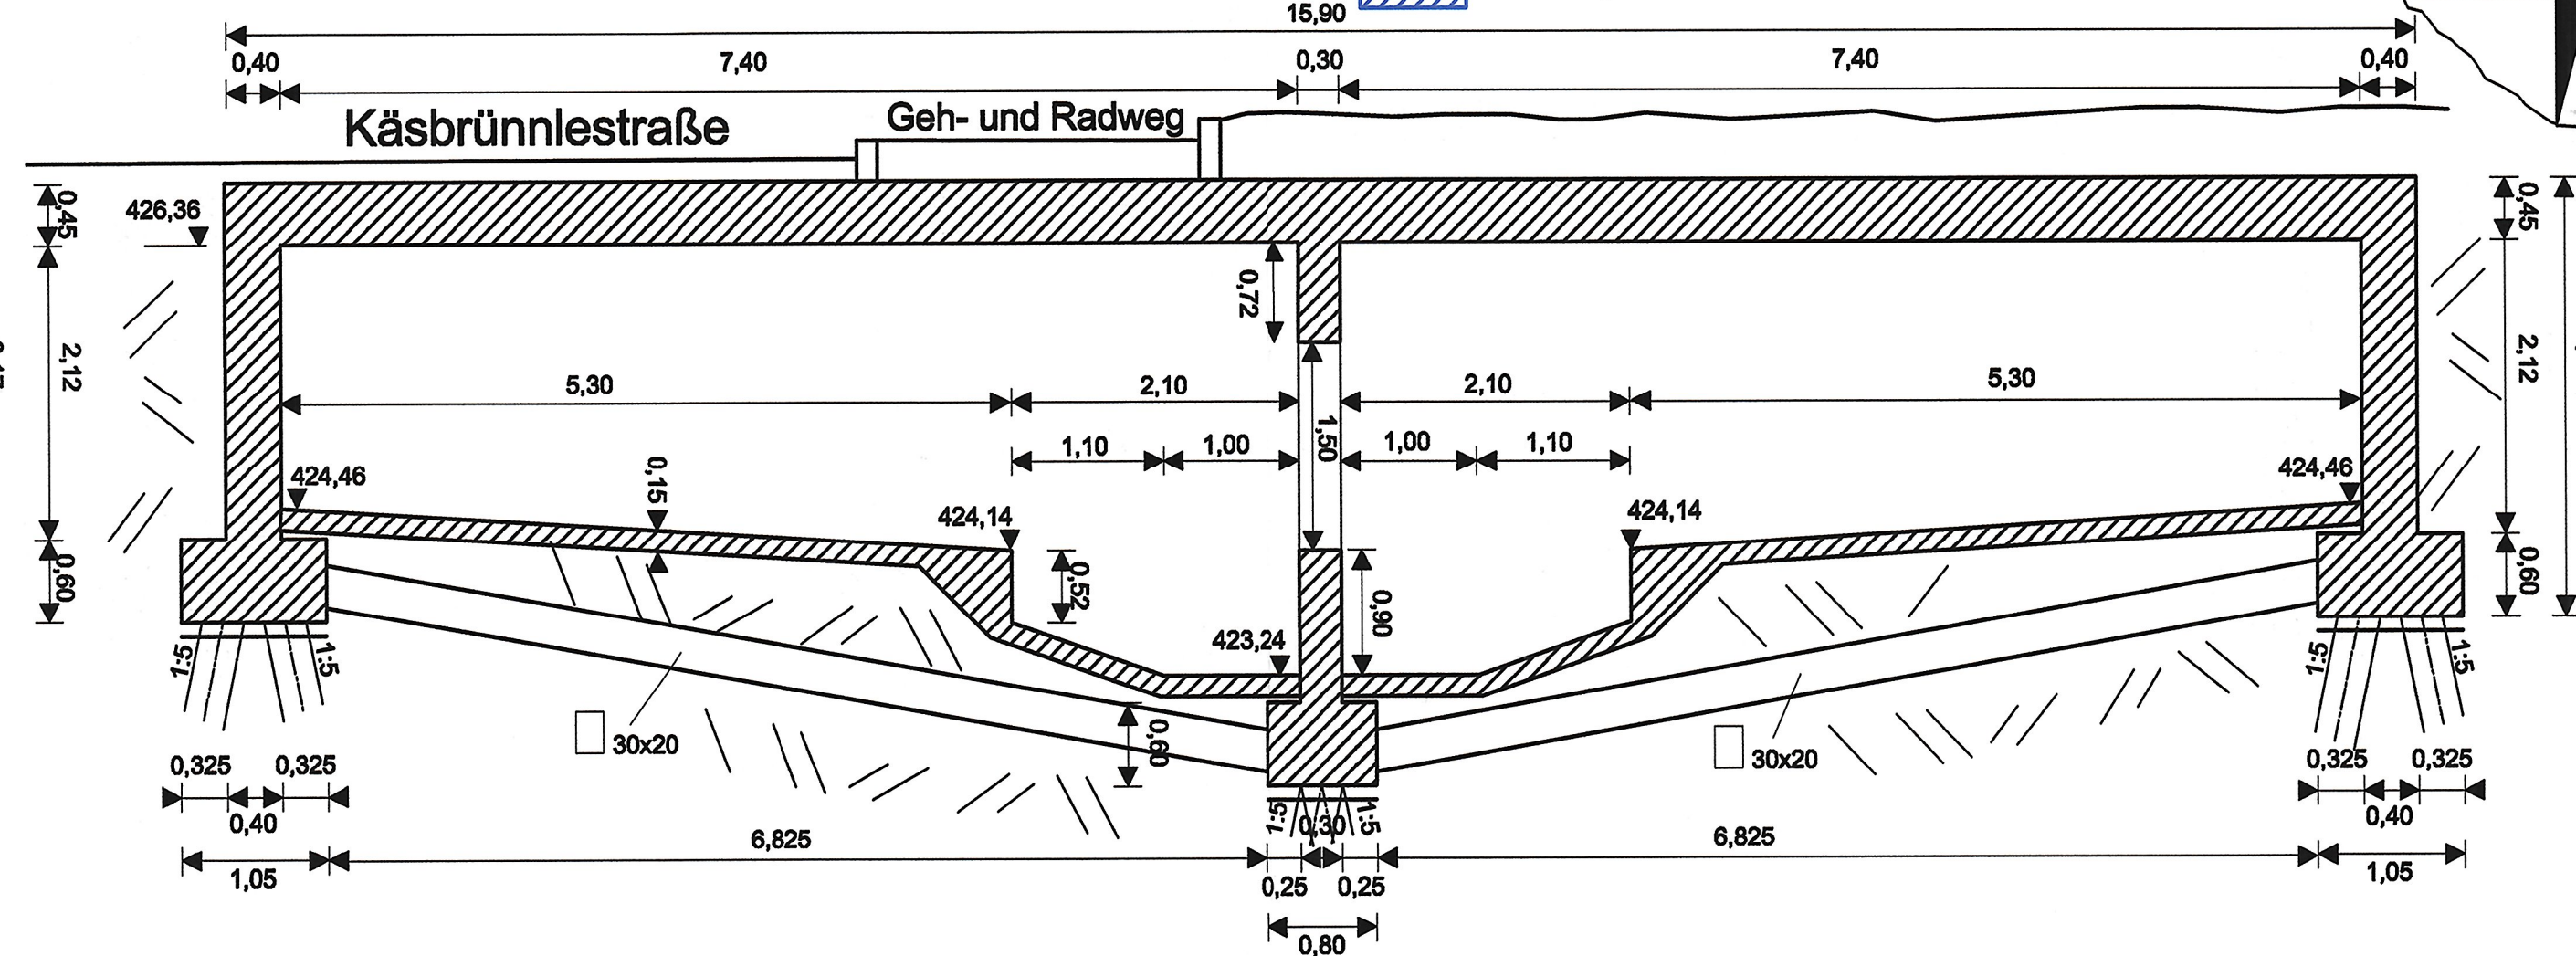

- Legende:**
- Riss
 - Hohlstelle
 - Hohlstelle mit Ausbruch
 - Feuchtigkeit
- 882/DN600/Beton/2,27
s.a. M-B-Pläne K-876
L3 u. D4, gen bis 31.12.1995

Stadt Sindelfingen Schwippeverdolung Daimler Chrysler Gelände				BW 8G4 - C	
Block S49 - S57 Schadenkataster Hauptprüfung vom 03. - 04.11.2010 Längsschnitt und Querschnitte				Anlage	3b
				Maßstab	1 : 250 / 1 : 100 1 : 50 / 1 : 25
Gezeichnet	Strobel	12/02	erg. a.	Mansour	11/10
Geprüft			erg. b.		