


Tabuzonen

Grundriss M. = 1:50

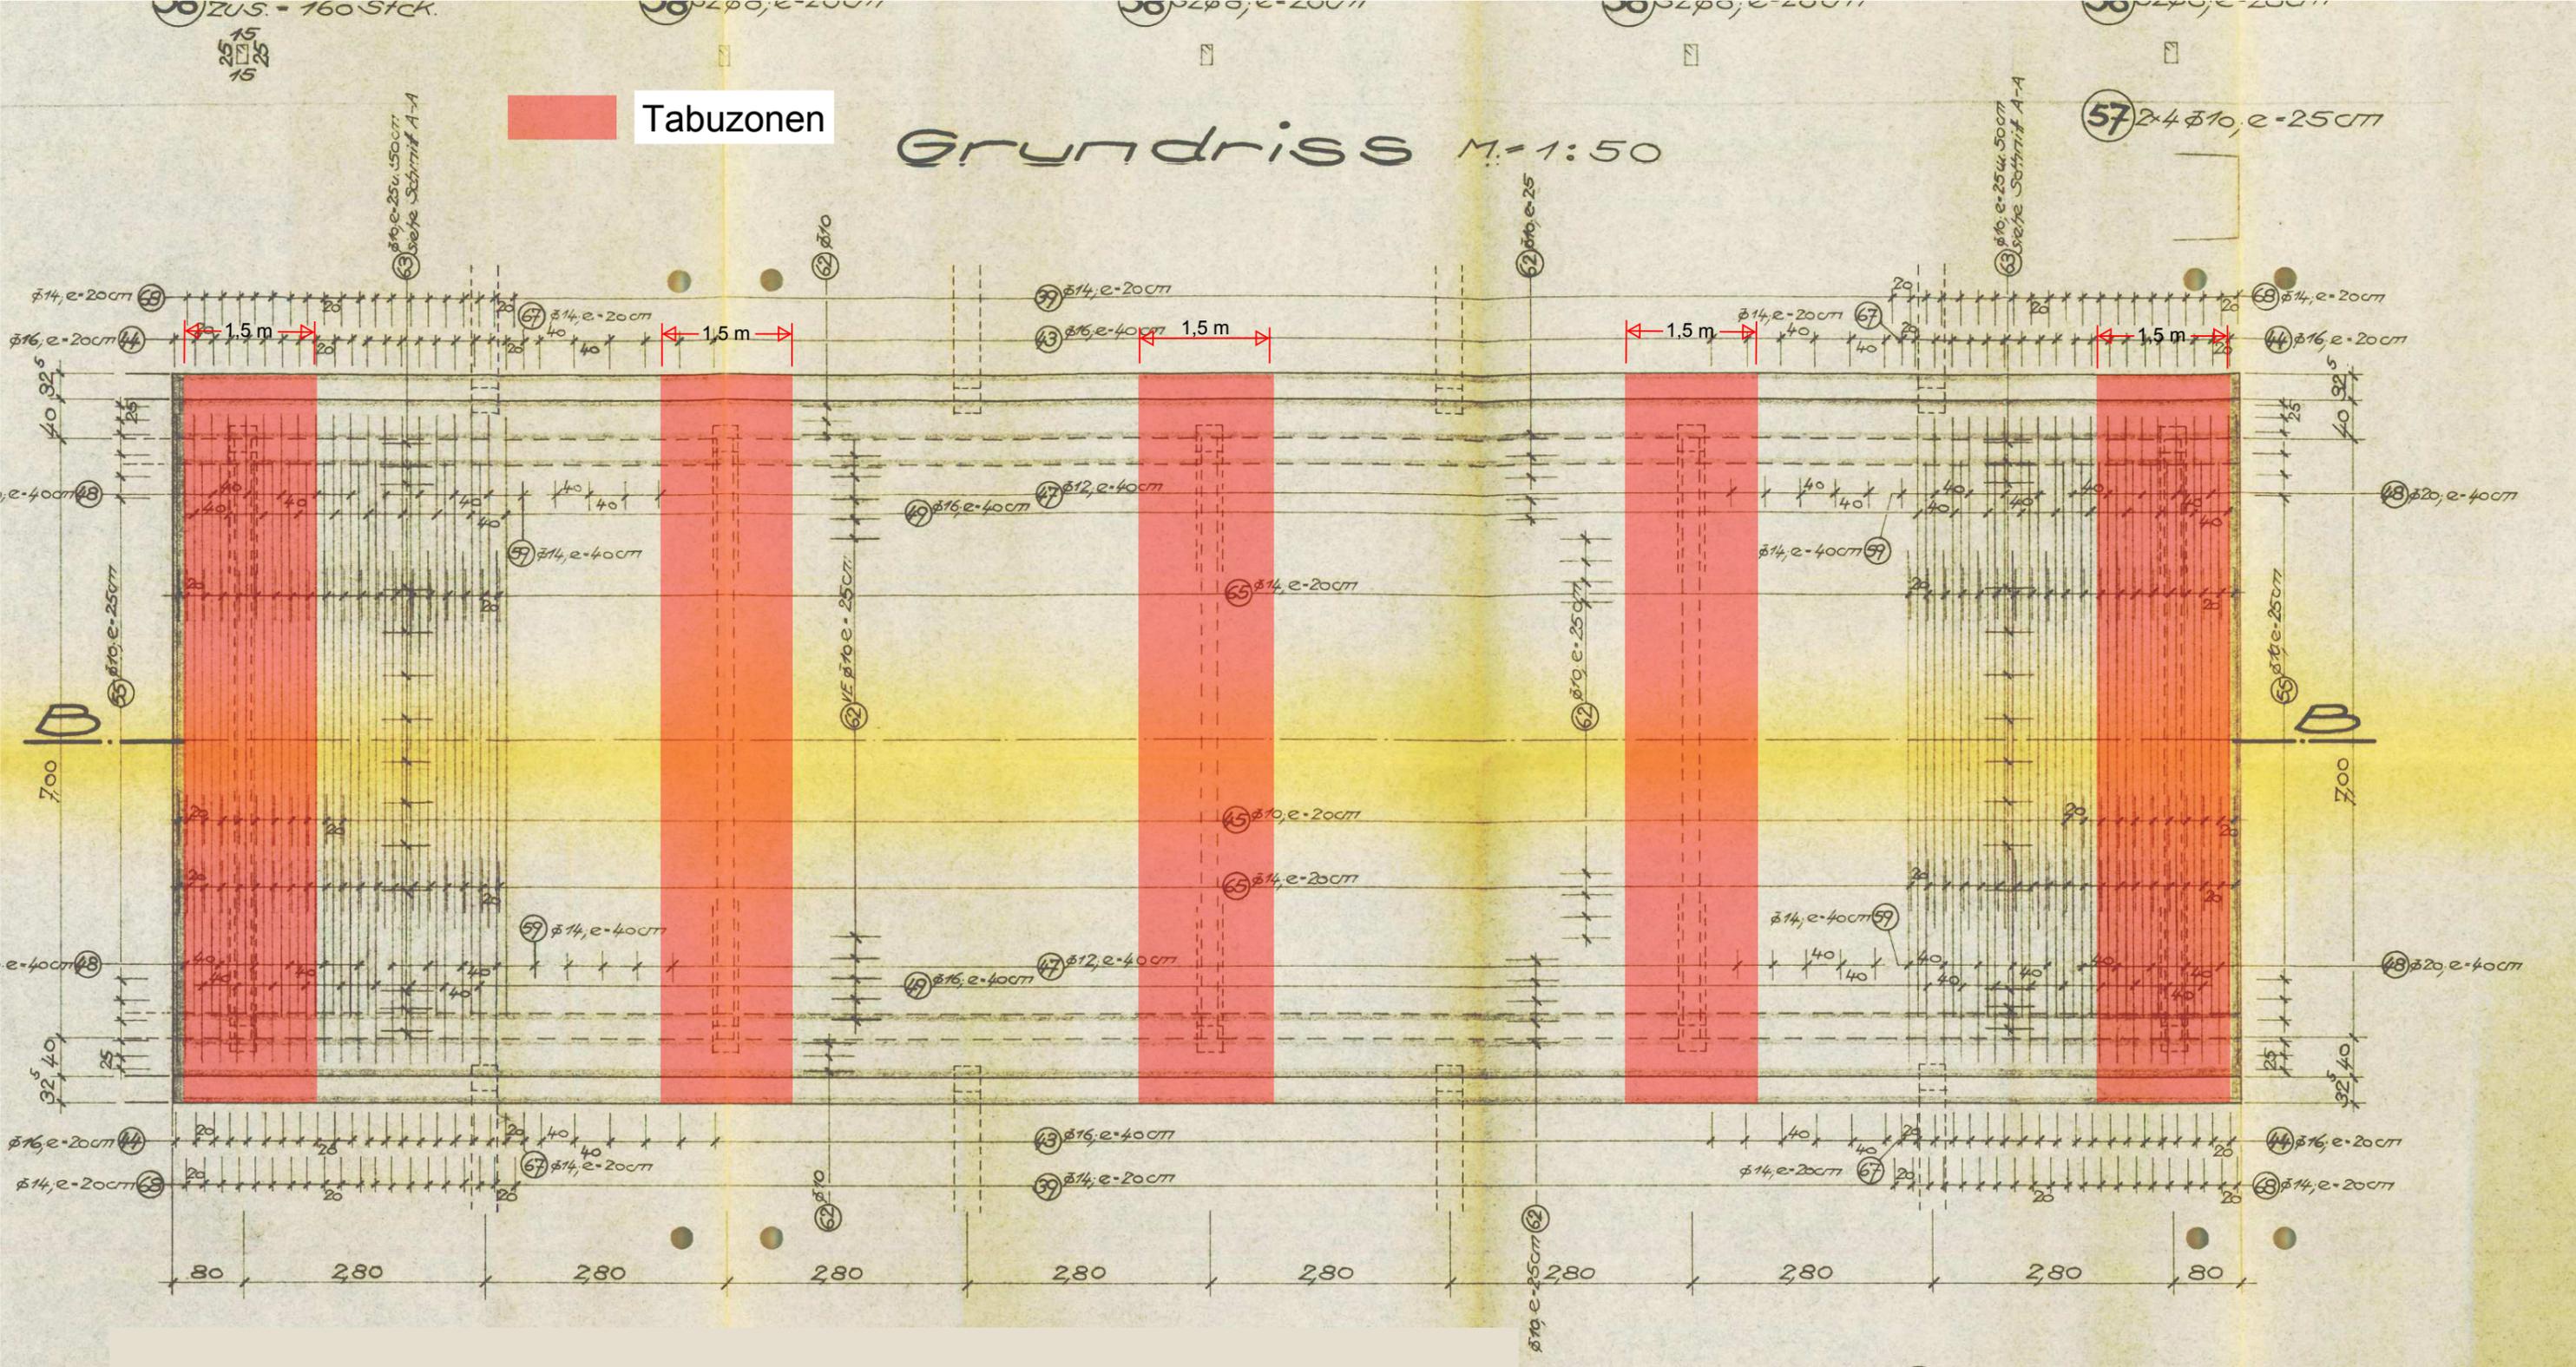

In den rot markierten Bereichen (Tabuzonen) dürfen keine Einbringöffnungen hergestellt werden.

63 20φ10, e=20 u. 25cm