






Grundriss Untergeschoss

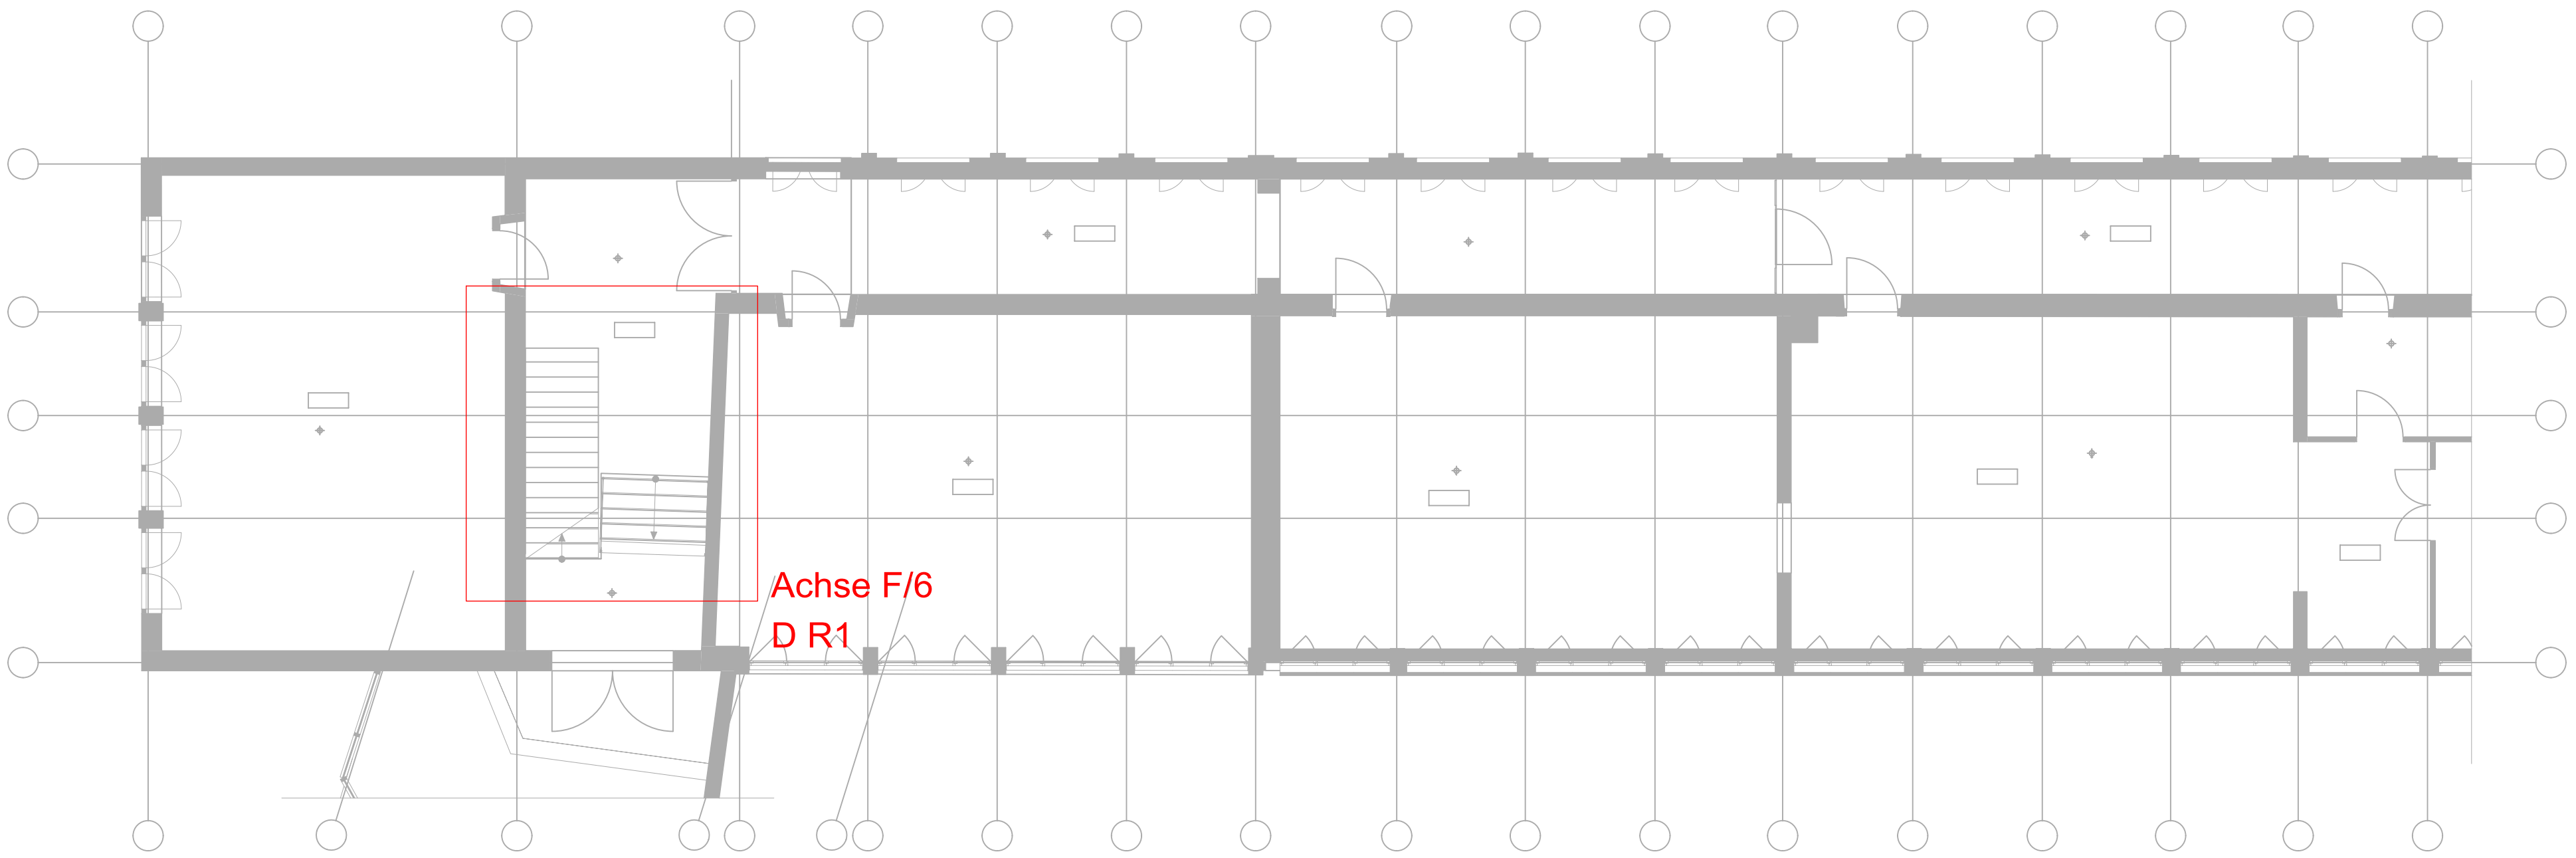

Grundriss Erdgeschoss

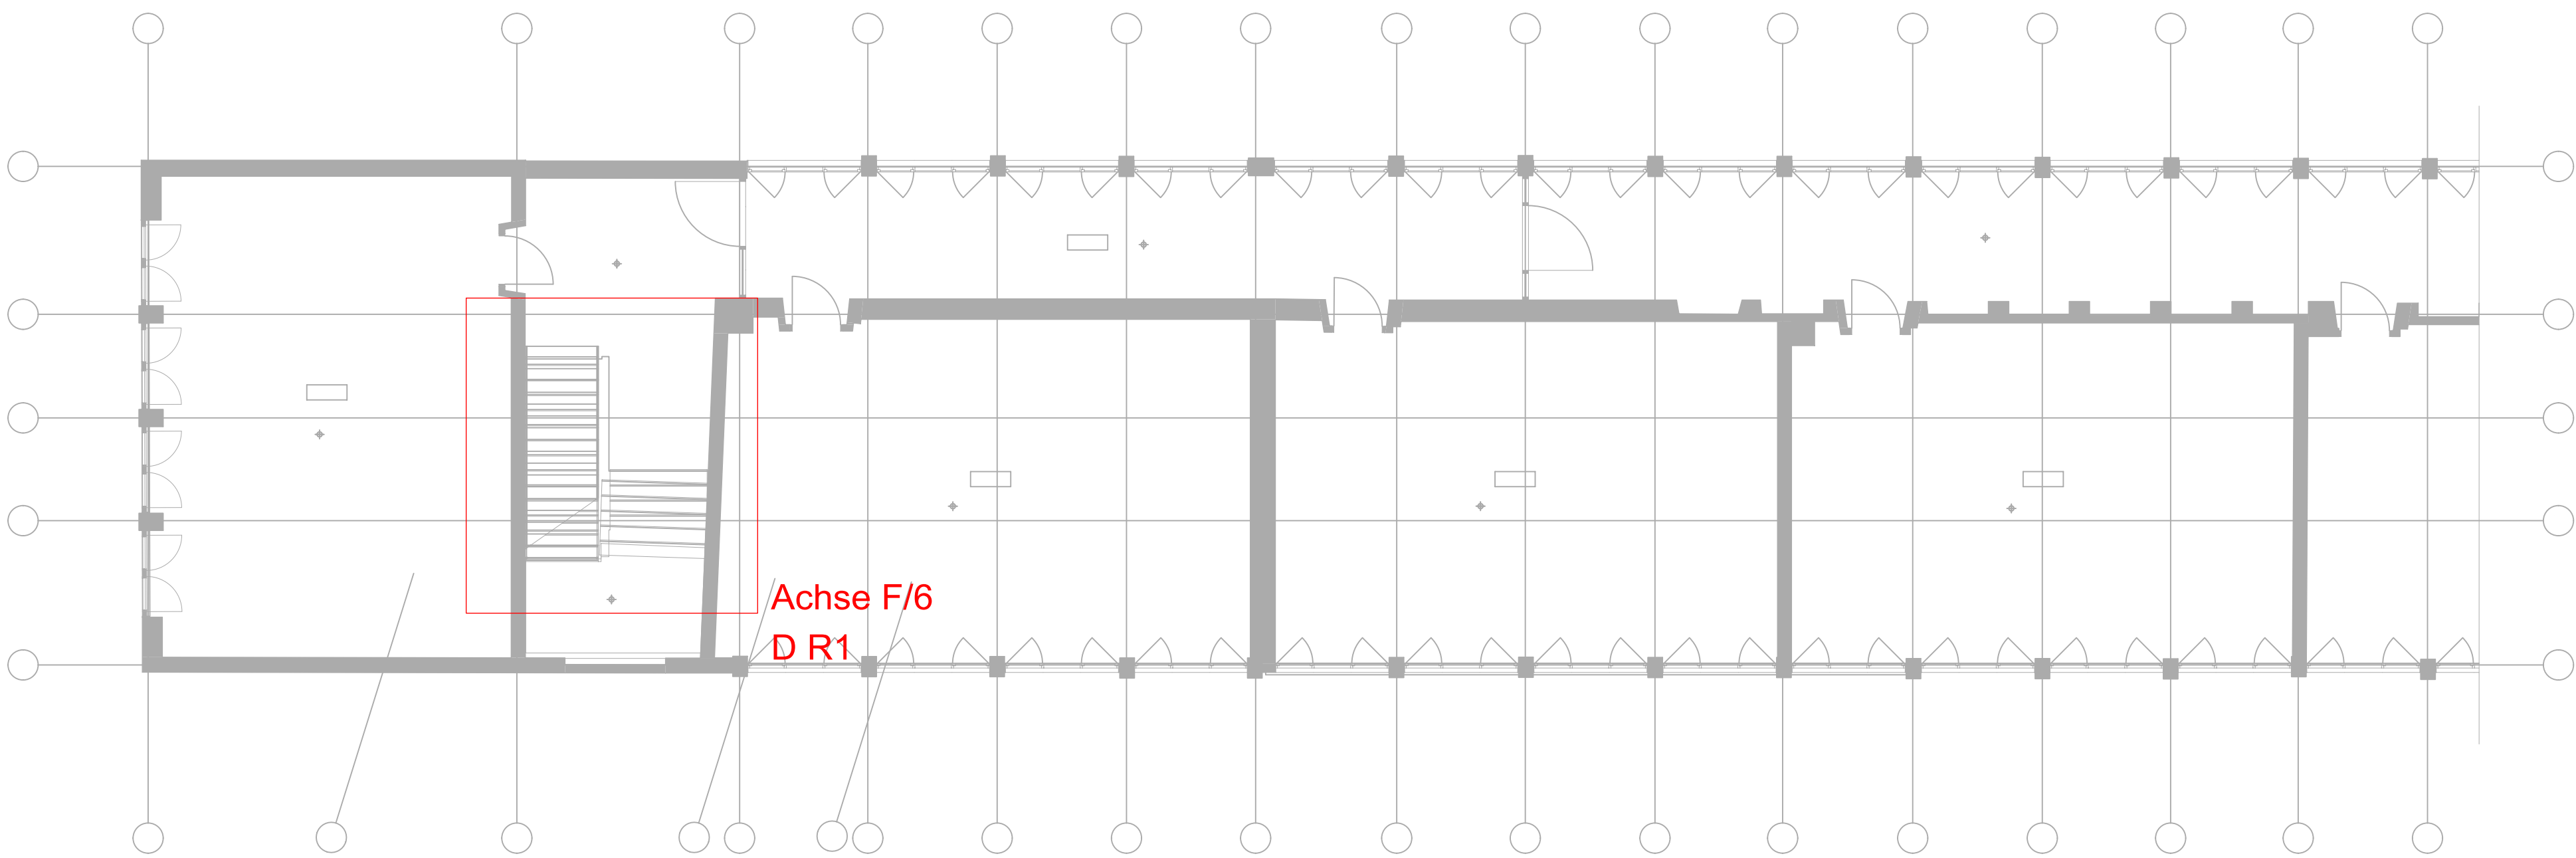

Grundriss Obergeschoss

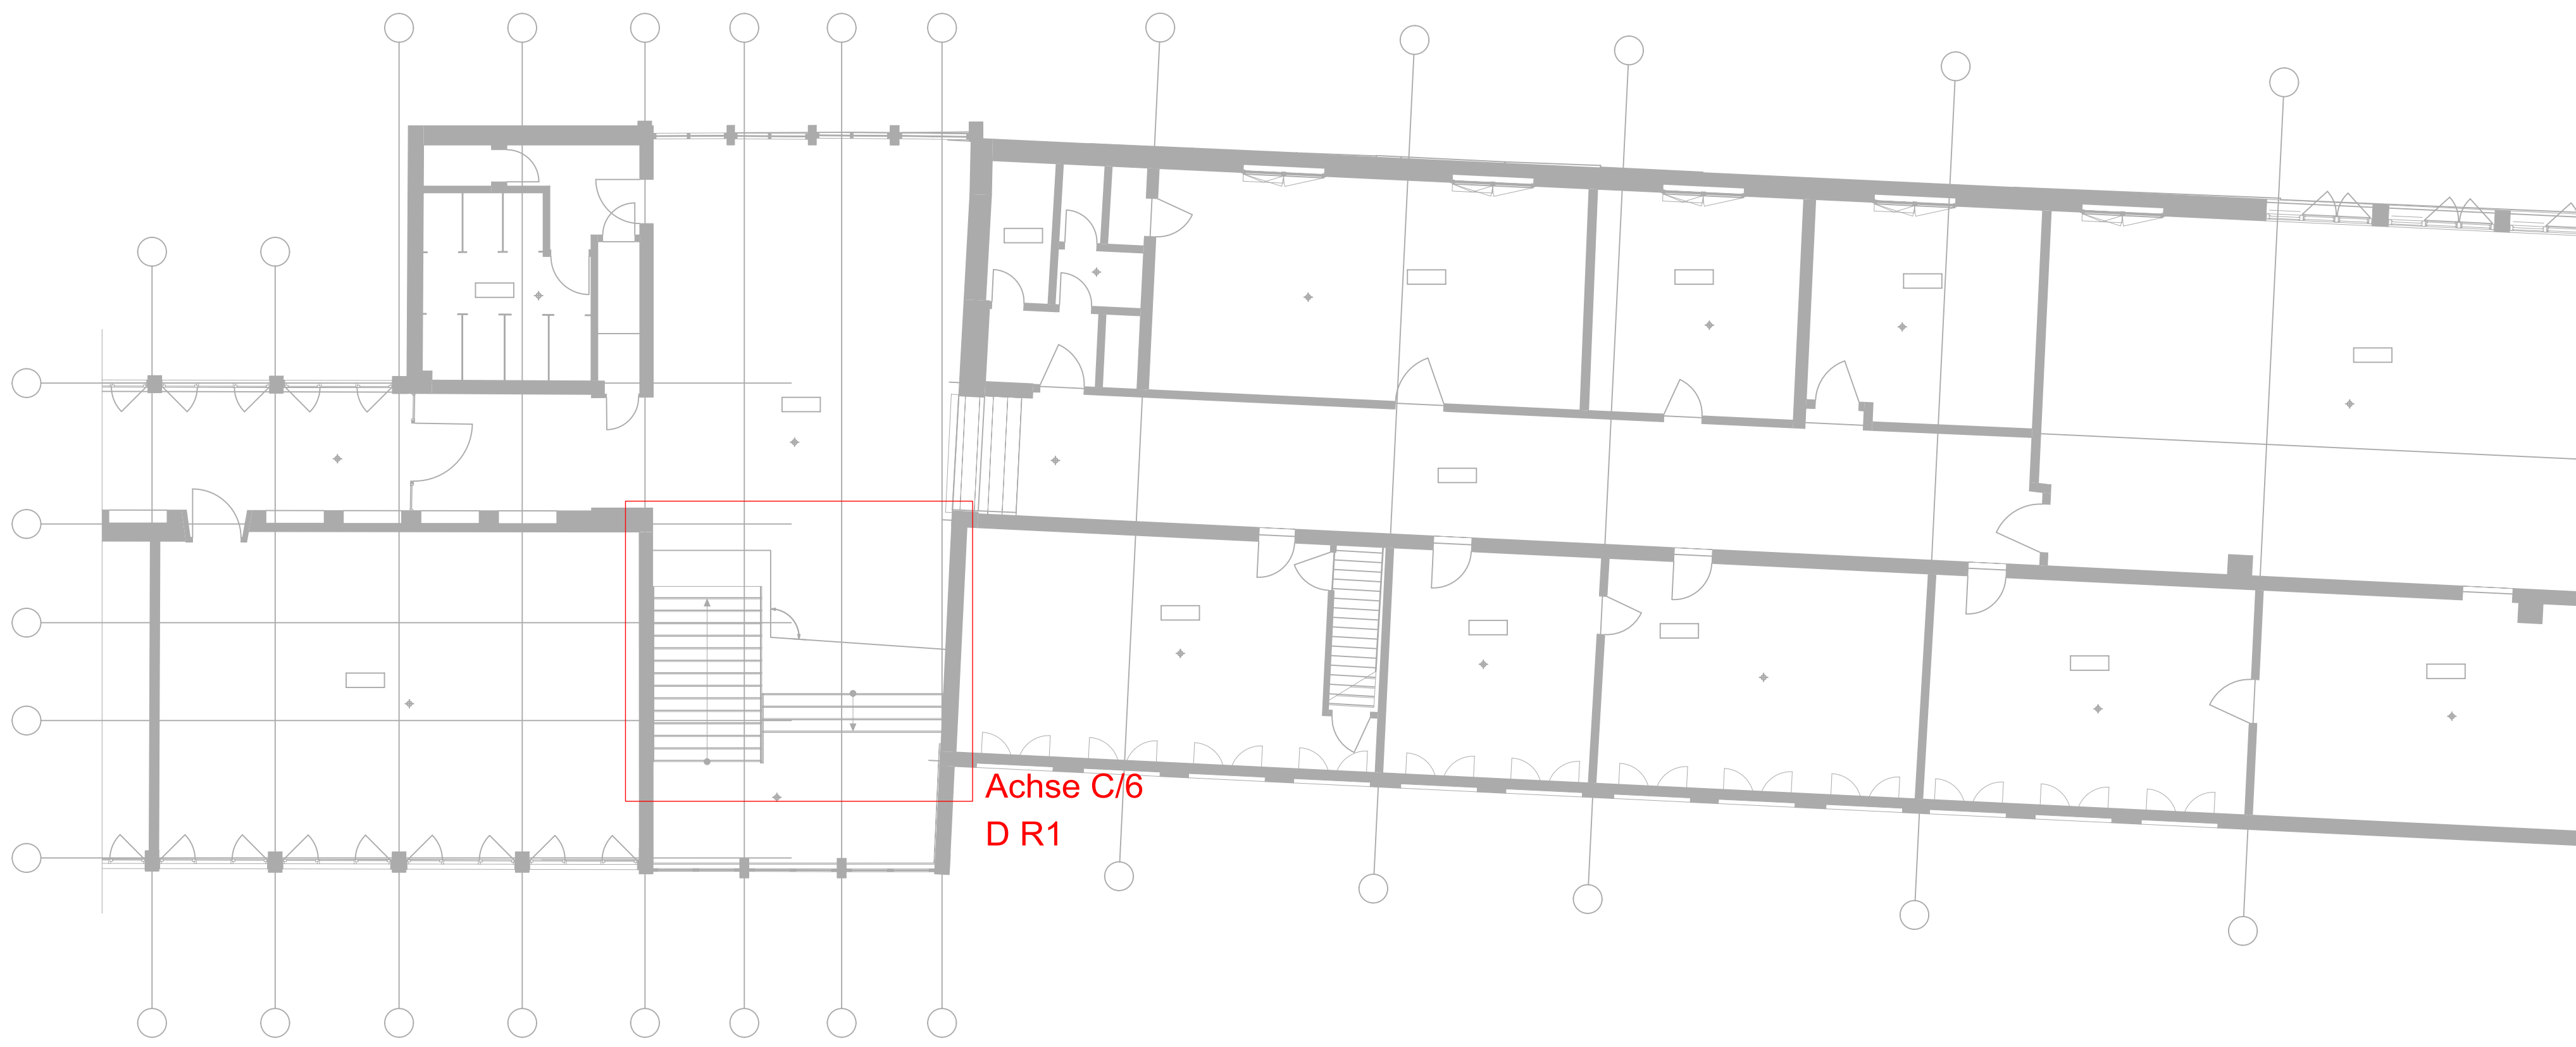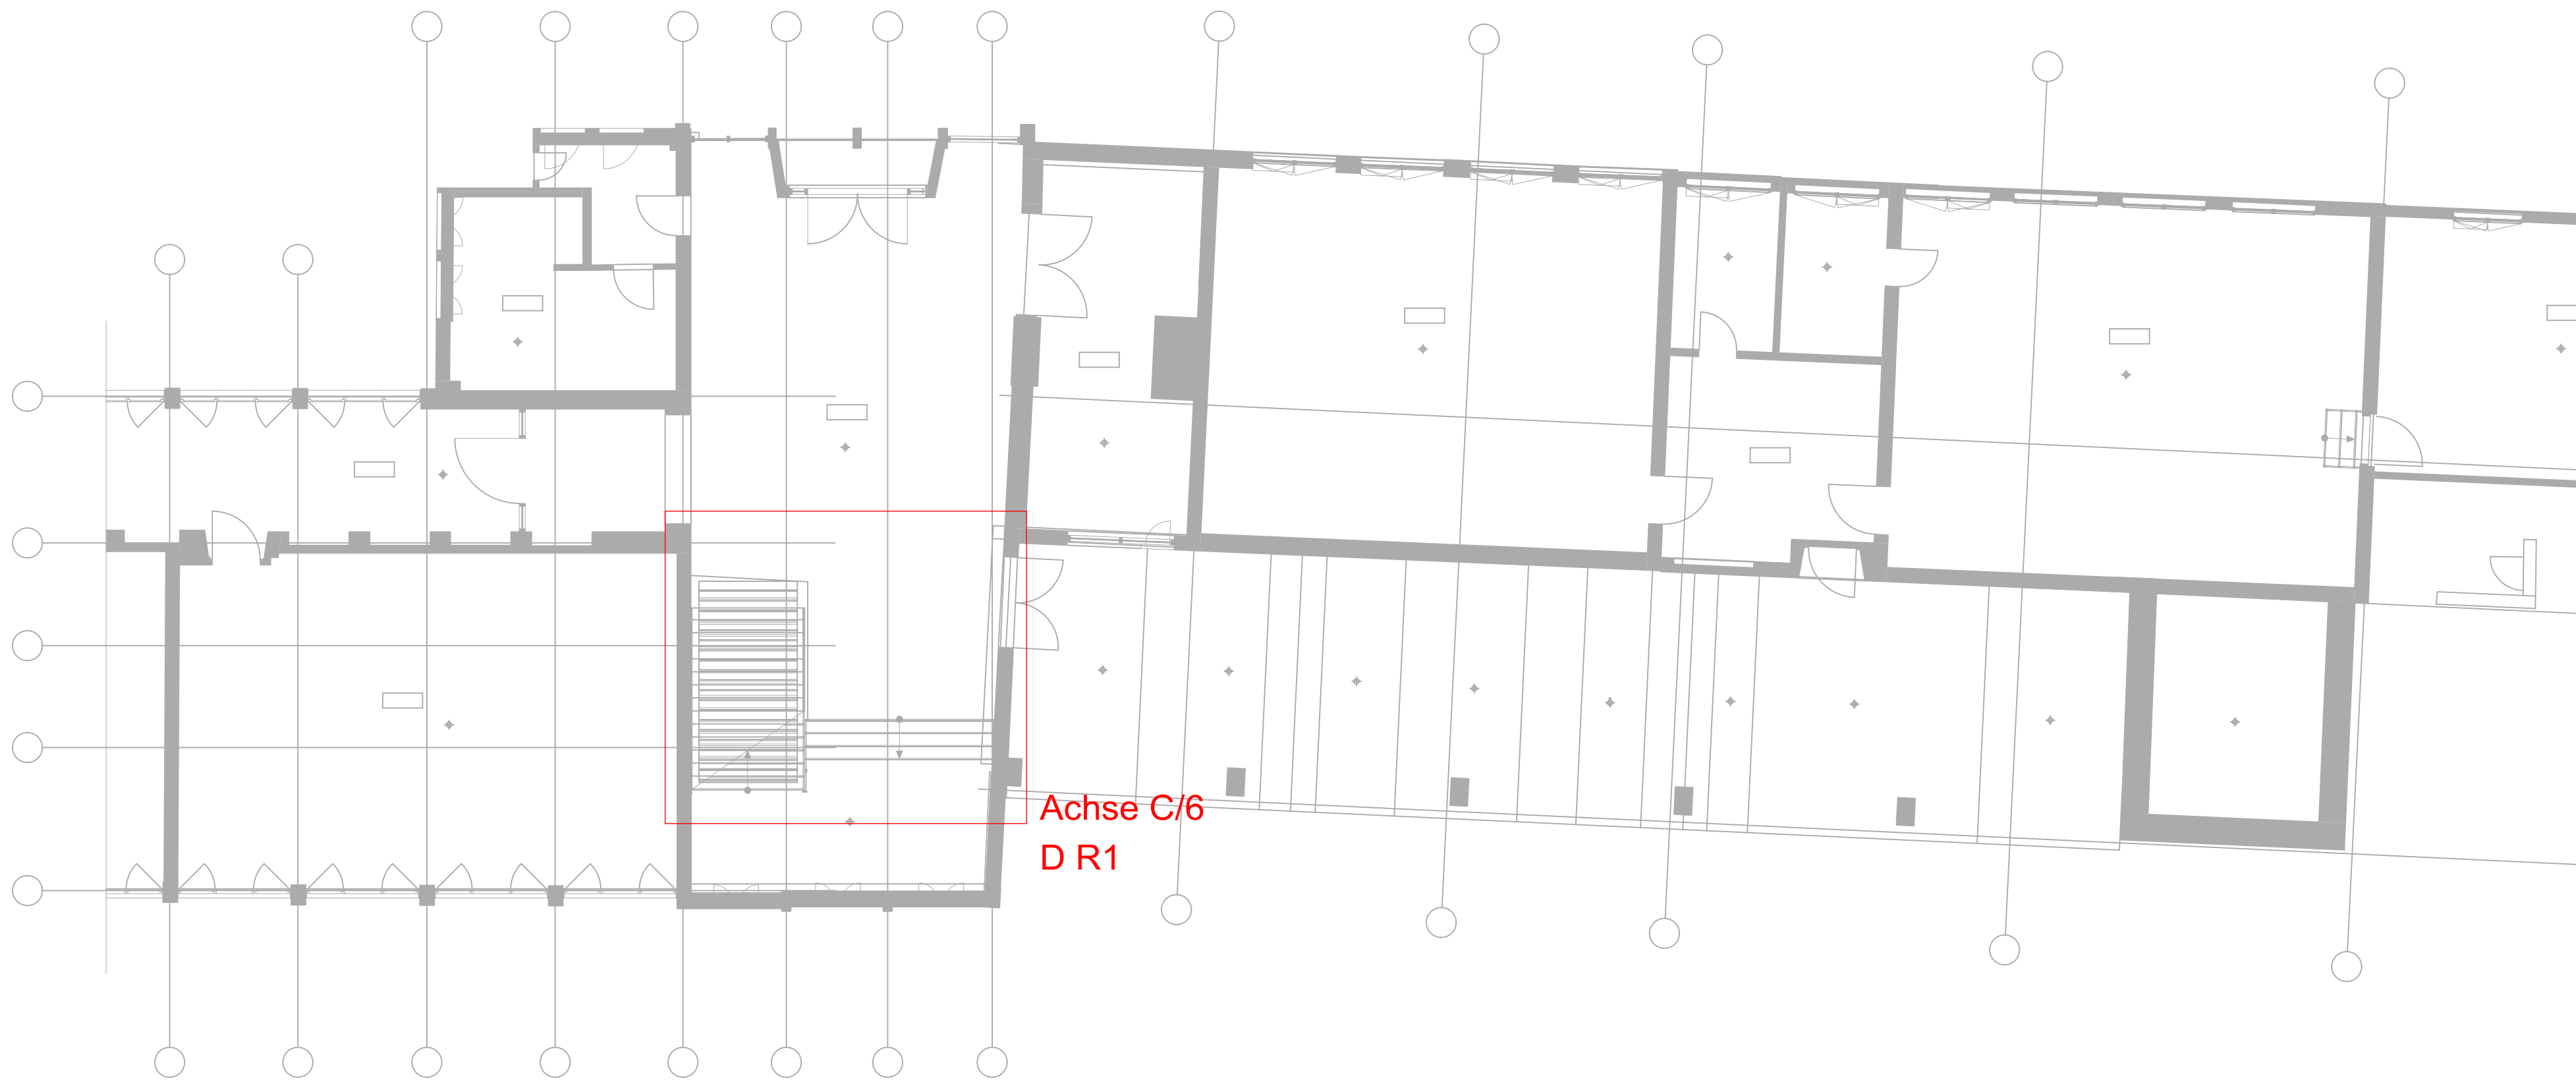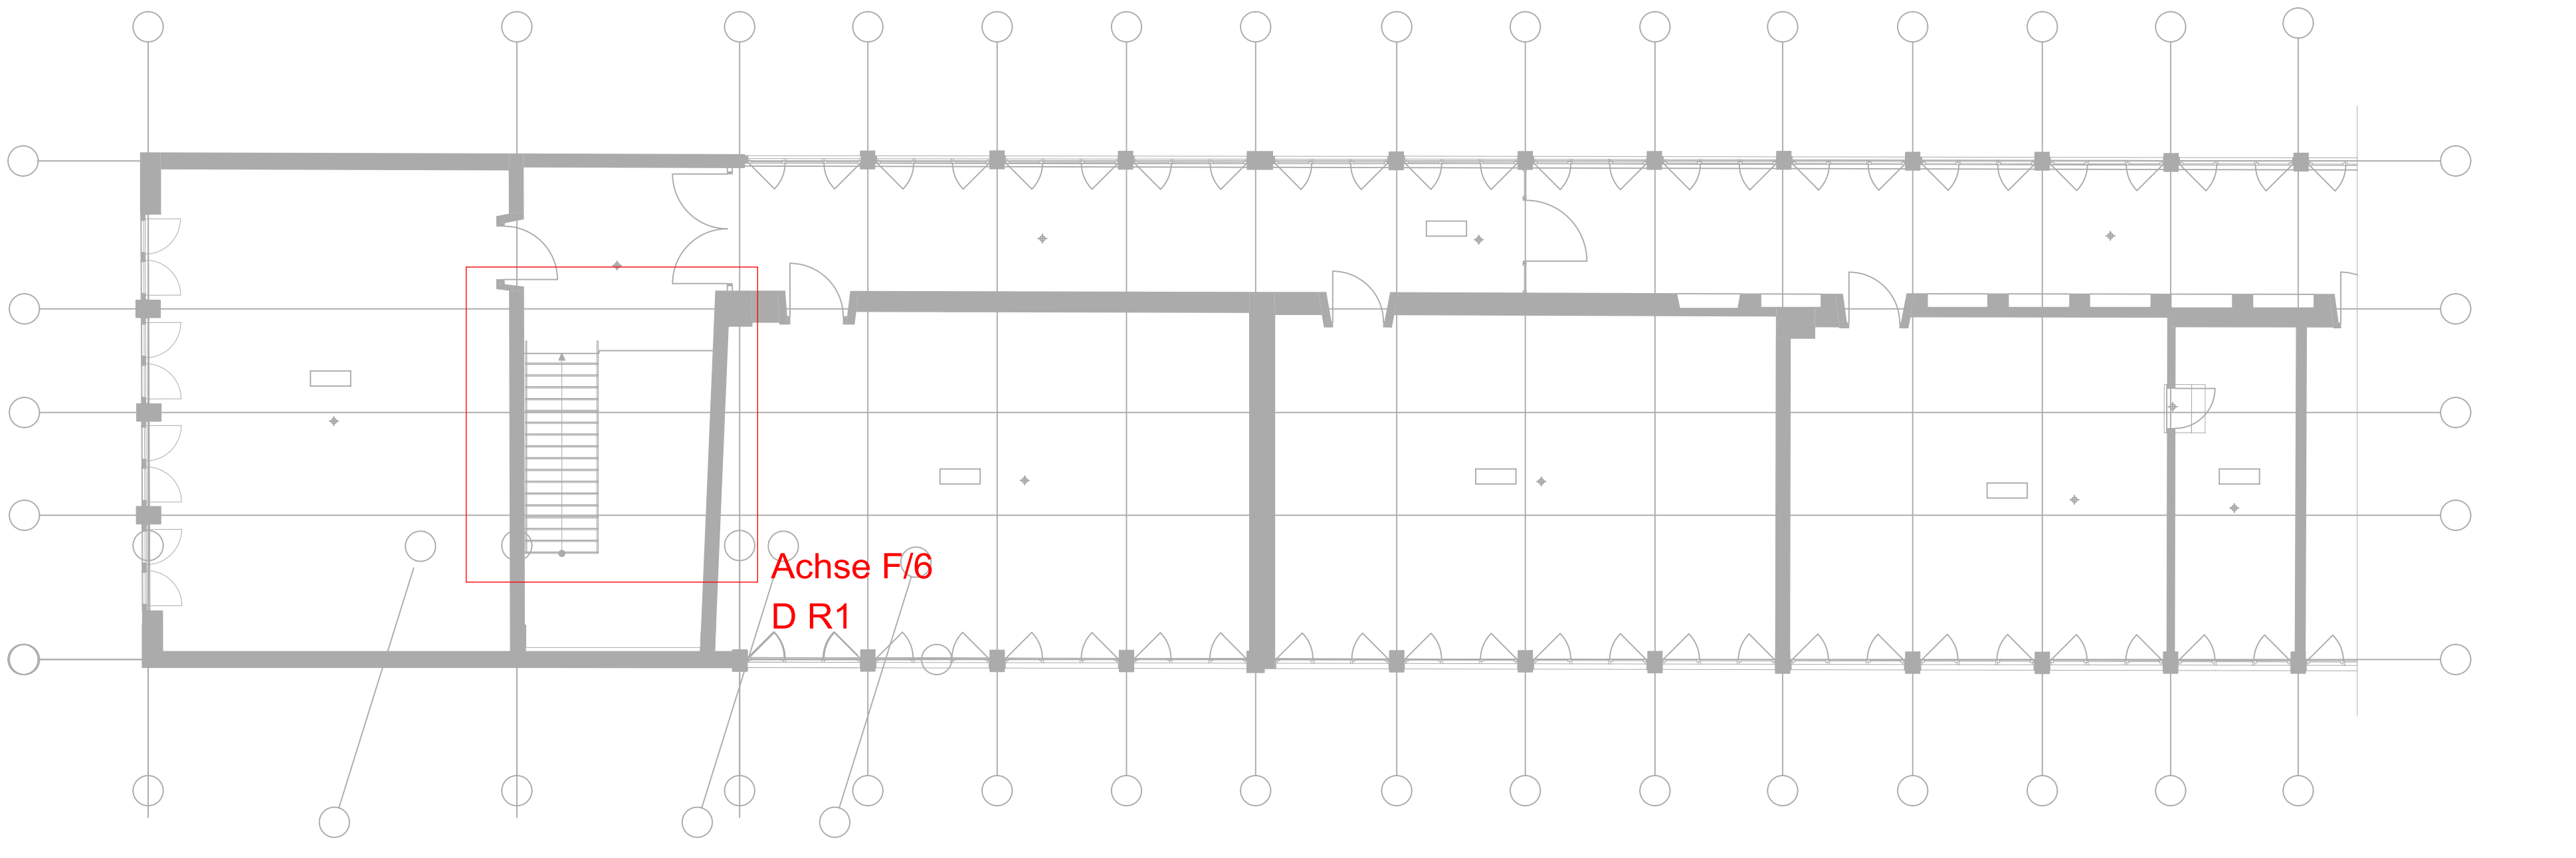

BAUHER:	Stadt Eintracht Rathauspl. 1 71831 Sindelfingen	DATUM:	21.09.2024 PLANGRÖÖRE: A 0
BAUFÖHRER:	Gemeinschaftsschule Mächtingen Eintragung Gelbes	MAßSTAB:	1:100
PROJEKT NR.:	BEZEICHNUNG: Grundriss Anbau gesamt Veränderung Details	PLANNUMMER:	CAD-PL01 ARS