

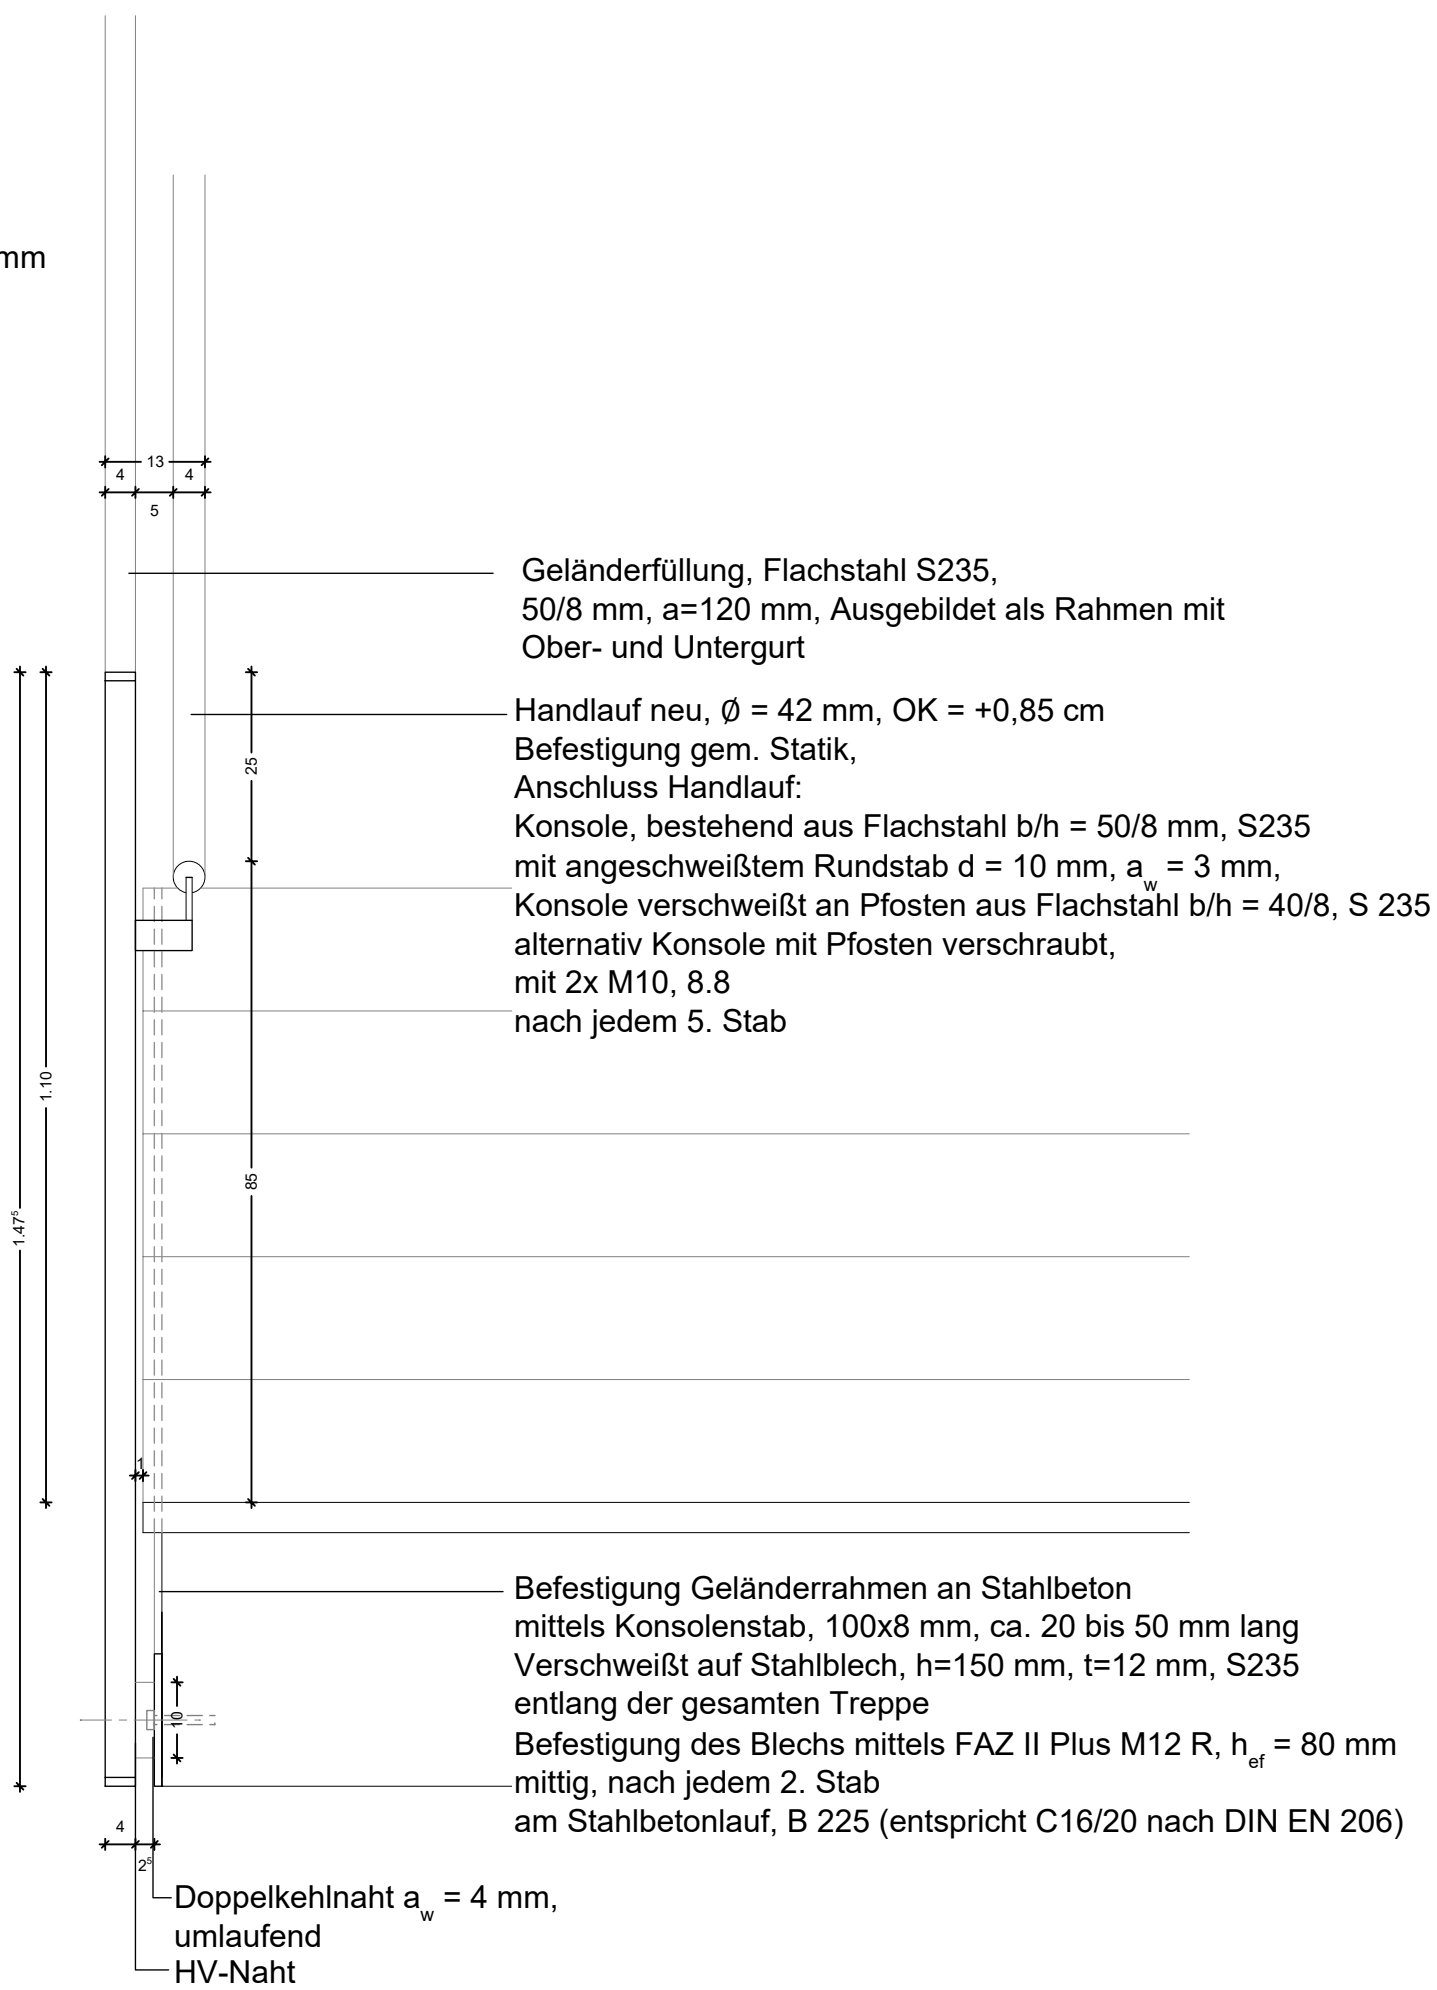
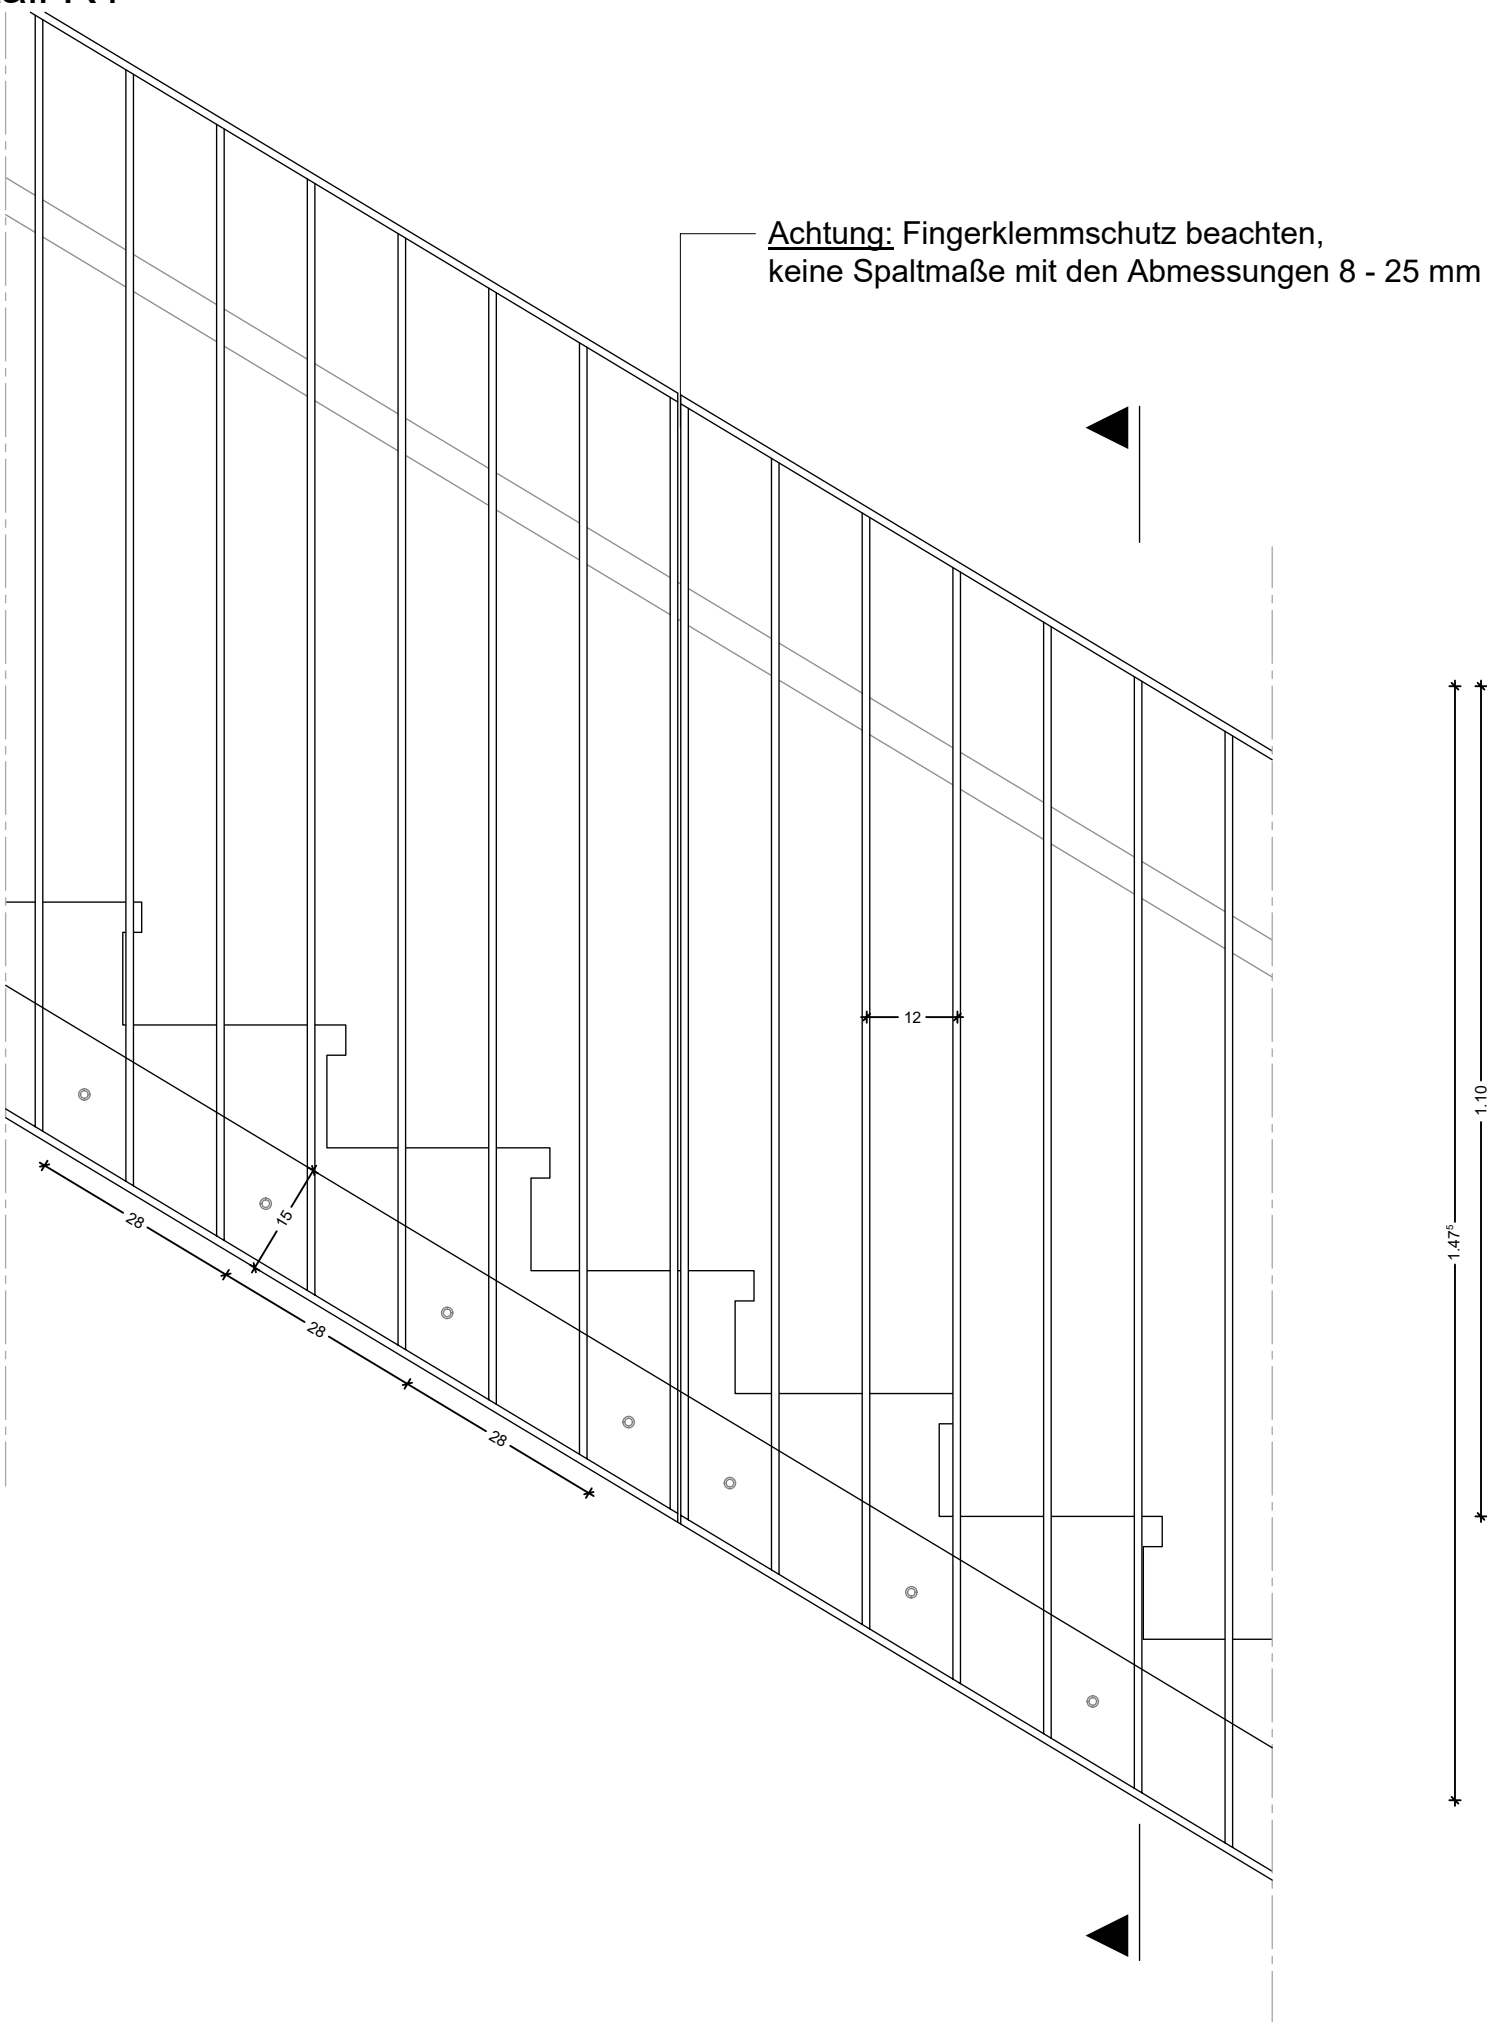


# Regeldetail Geländeranschluss

## Detail R1

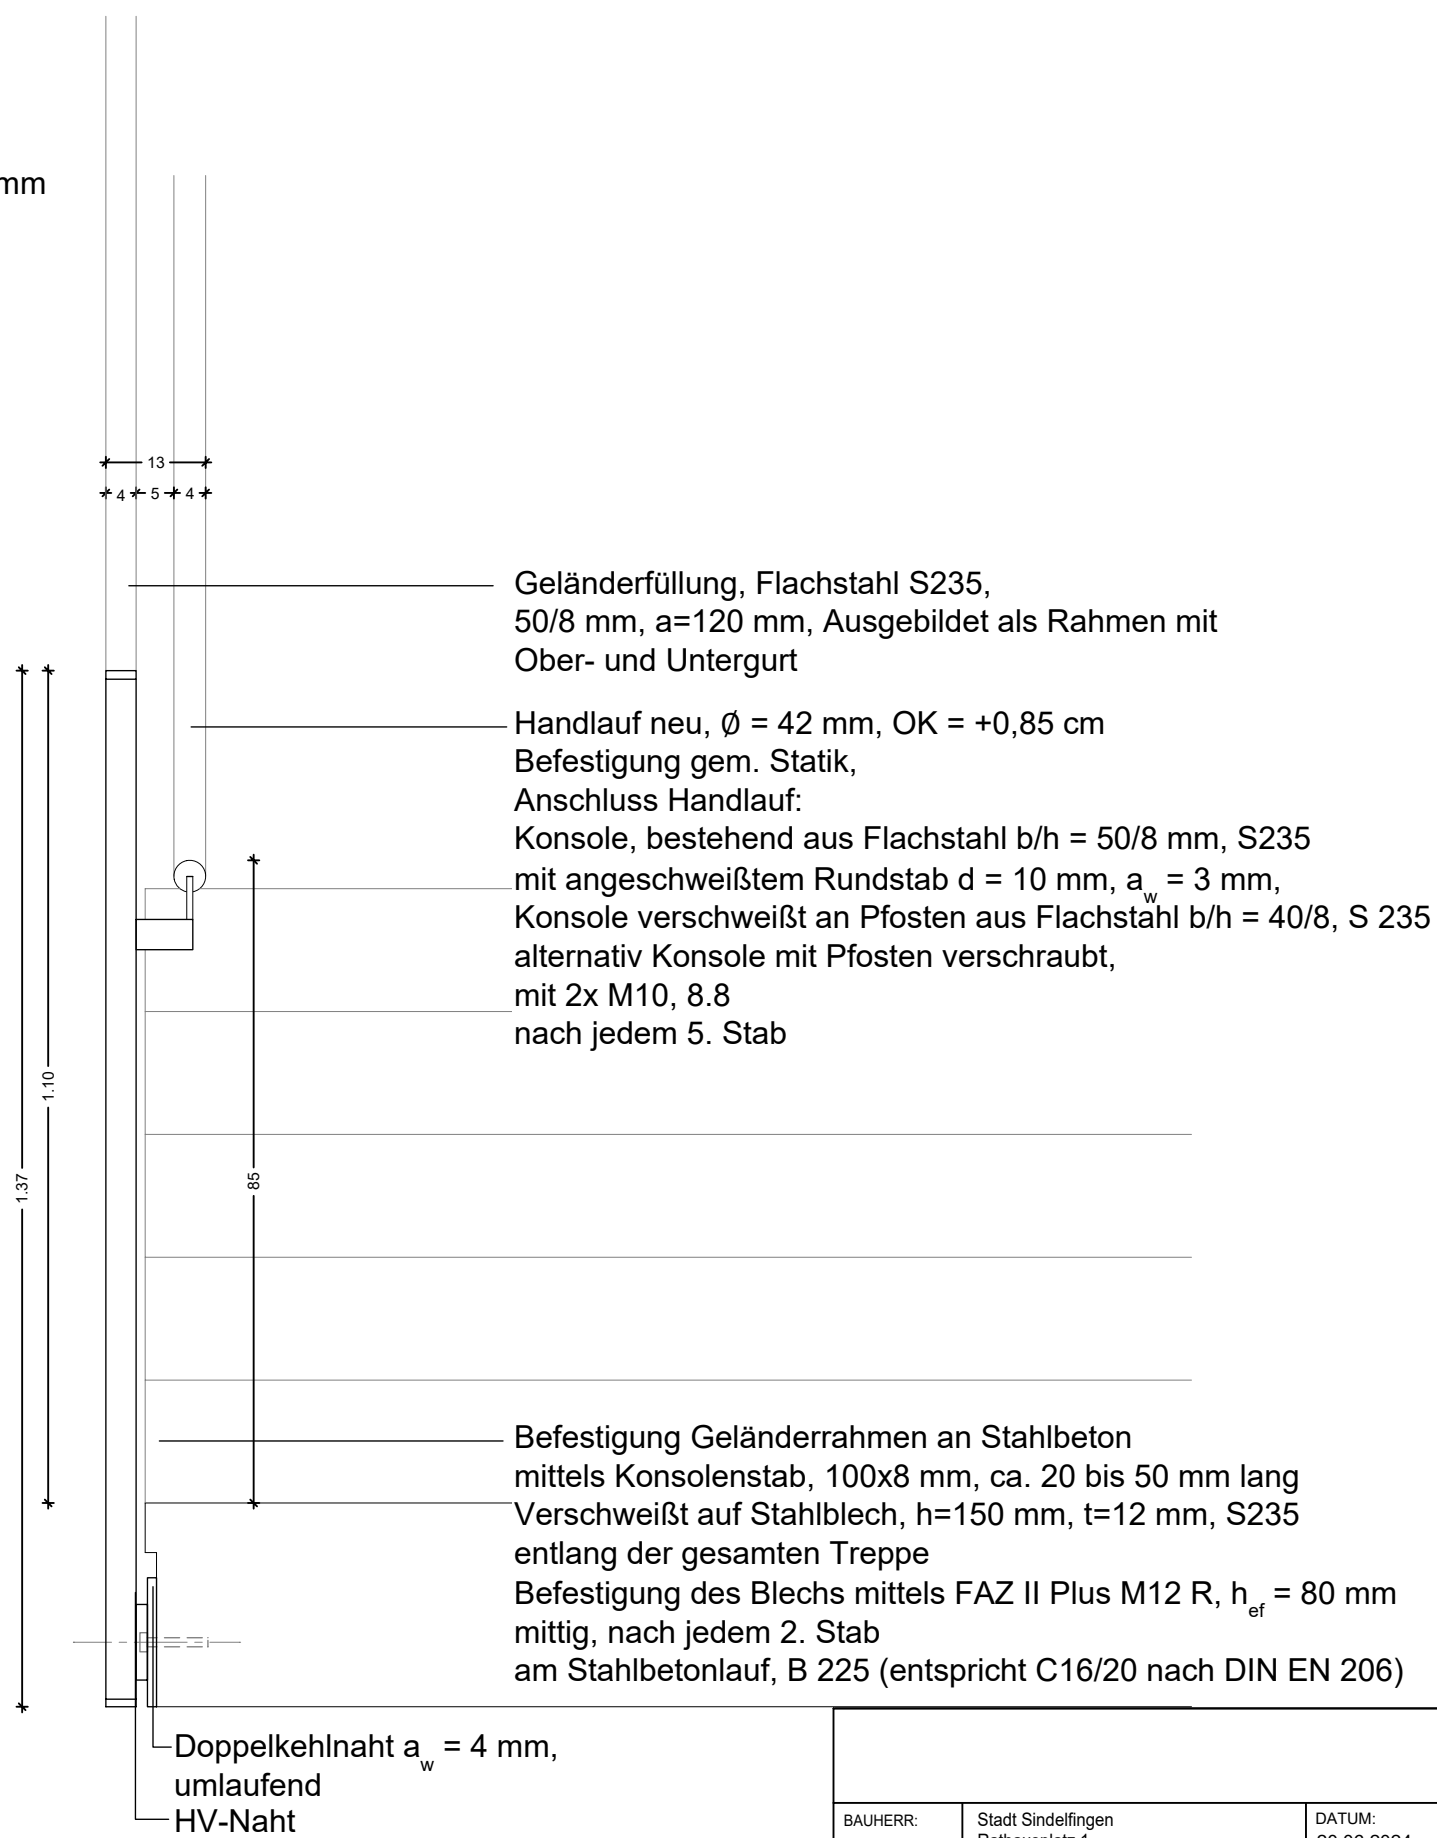

## Regeldetail Geländeranschluss Detail R2

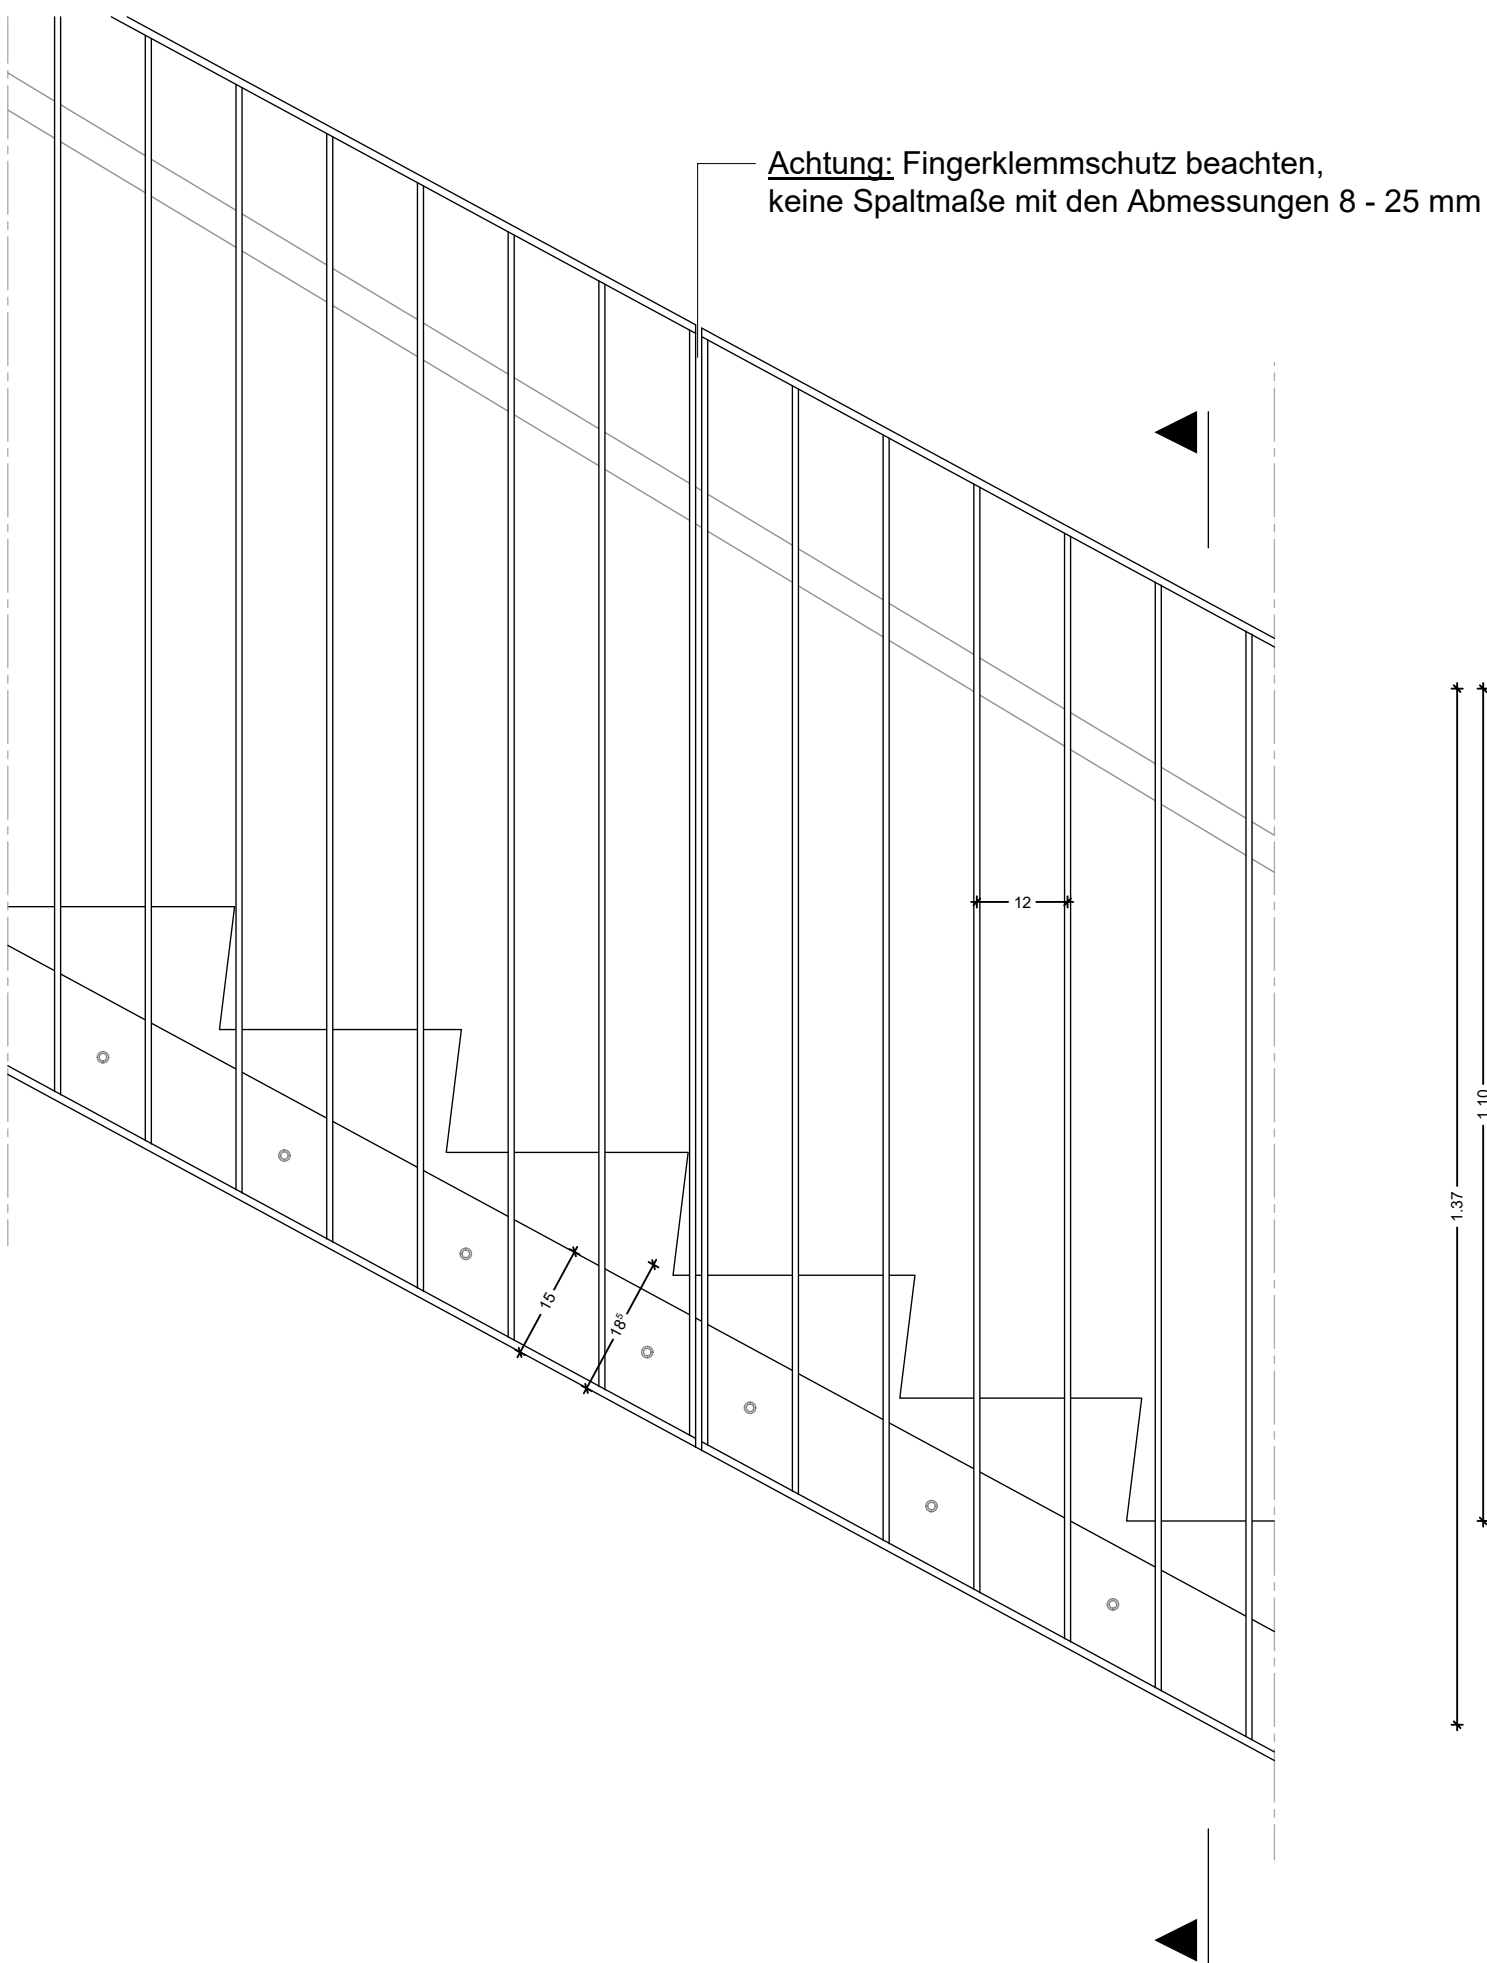

BAUHERR:	Stadt Sindelfingen Rathausplatz 1 71063 Sindelfingen	DATUM: 20.06.2024
		PLANGROSSE : A 2
BAUVORHABEN:	<b>Gemeinschaftsschule Maichingen</b> Ertüchtigung Geländer	MASSTAB : 1:10
		PLANNUMMER :
PROJEKT NR. :	BEZEICHNUNG : Geländeanschluss Regeldetail Detail R1; Detail R2	CAD-PLOT-NR.