


GRUNDRISS TECHNIKEBENE M 1:200

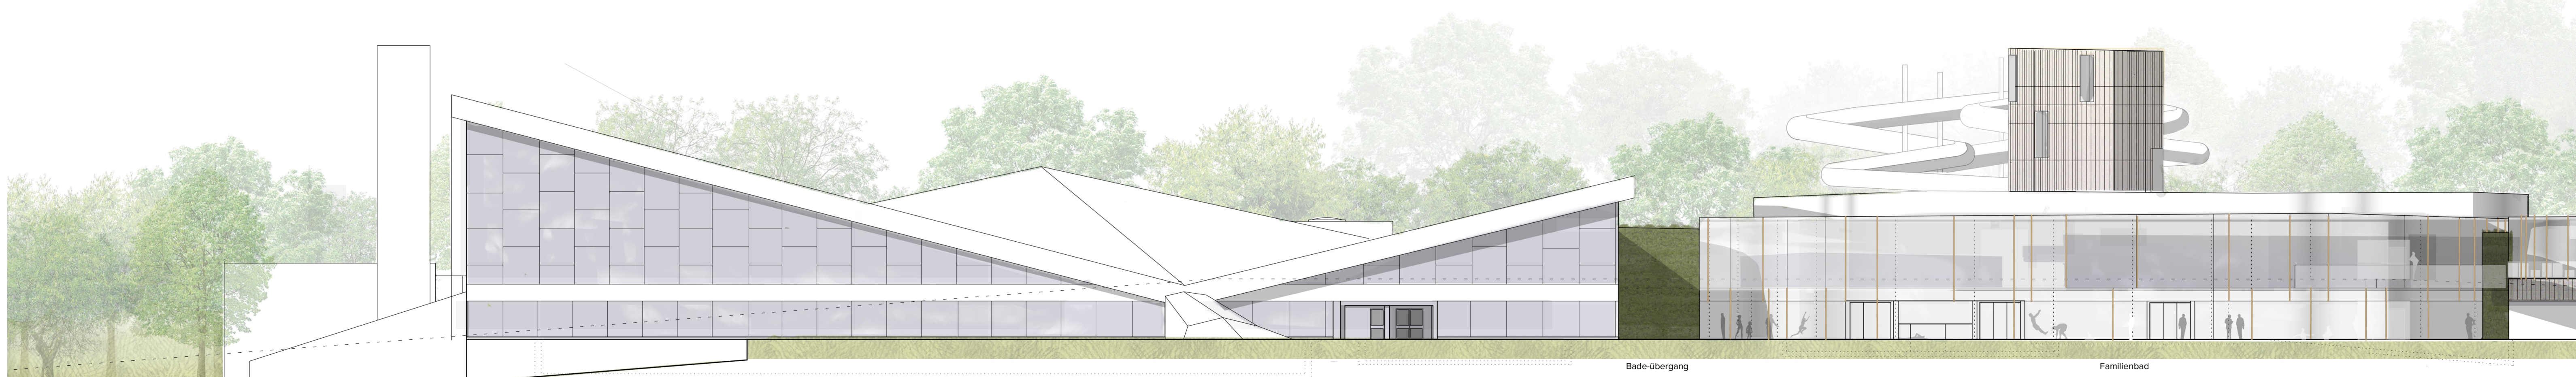

ANSICHT FREIBAD M 1:200