


Parkdeck Ebene UG M 1 500

Grundriss UG M 1 200



Ansicht Nord M 1 200

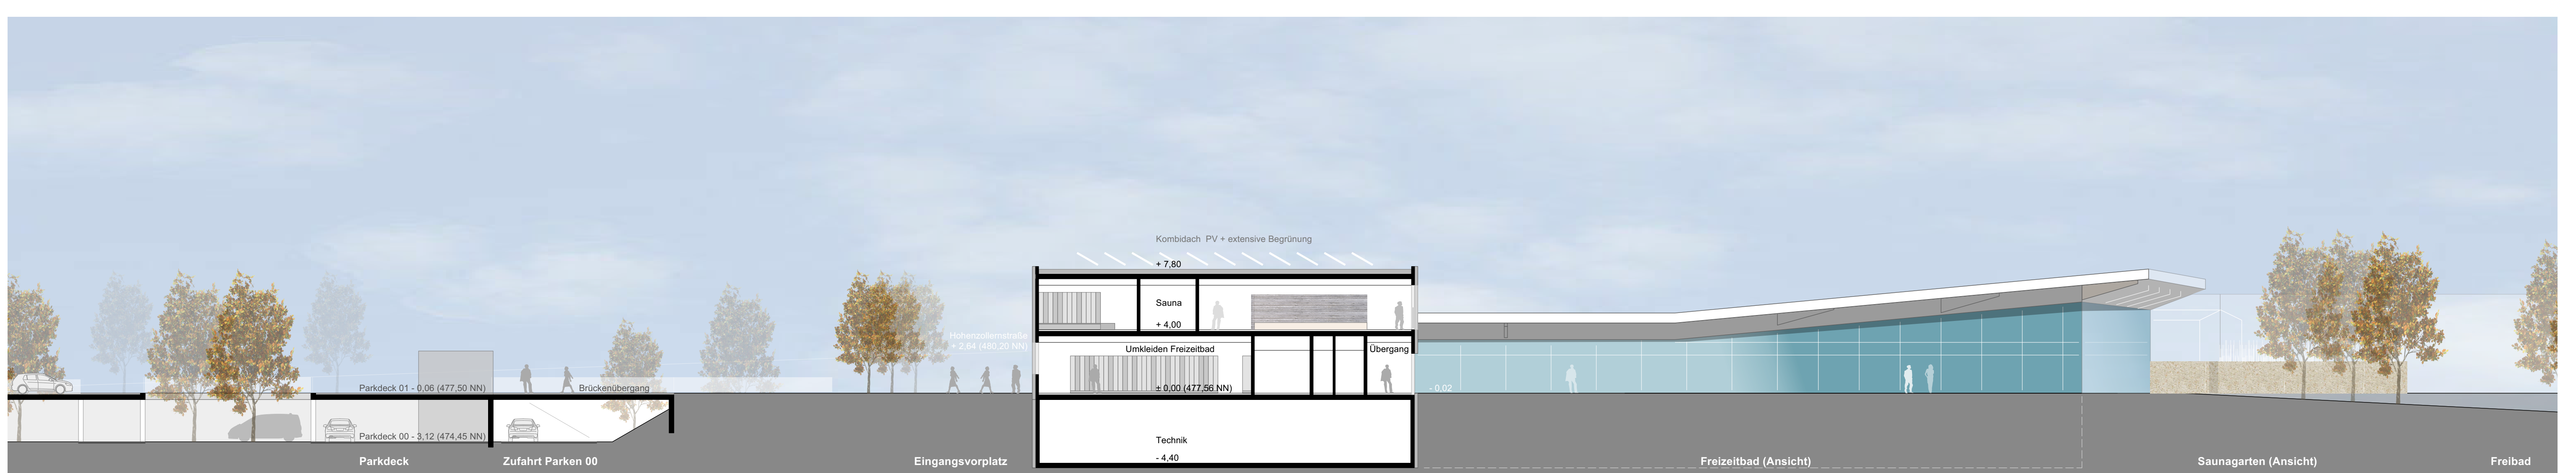

Schnitt Umkleebereich Familienbad M 1 200