


Grundriss Obergeschoss M1:200



Schnitt B-B M1:200

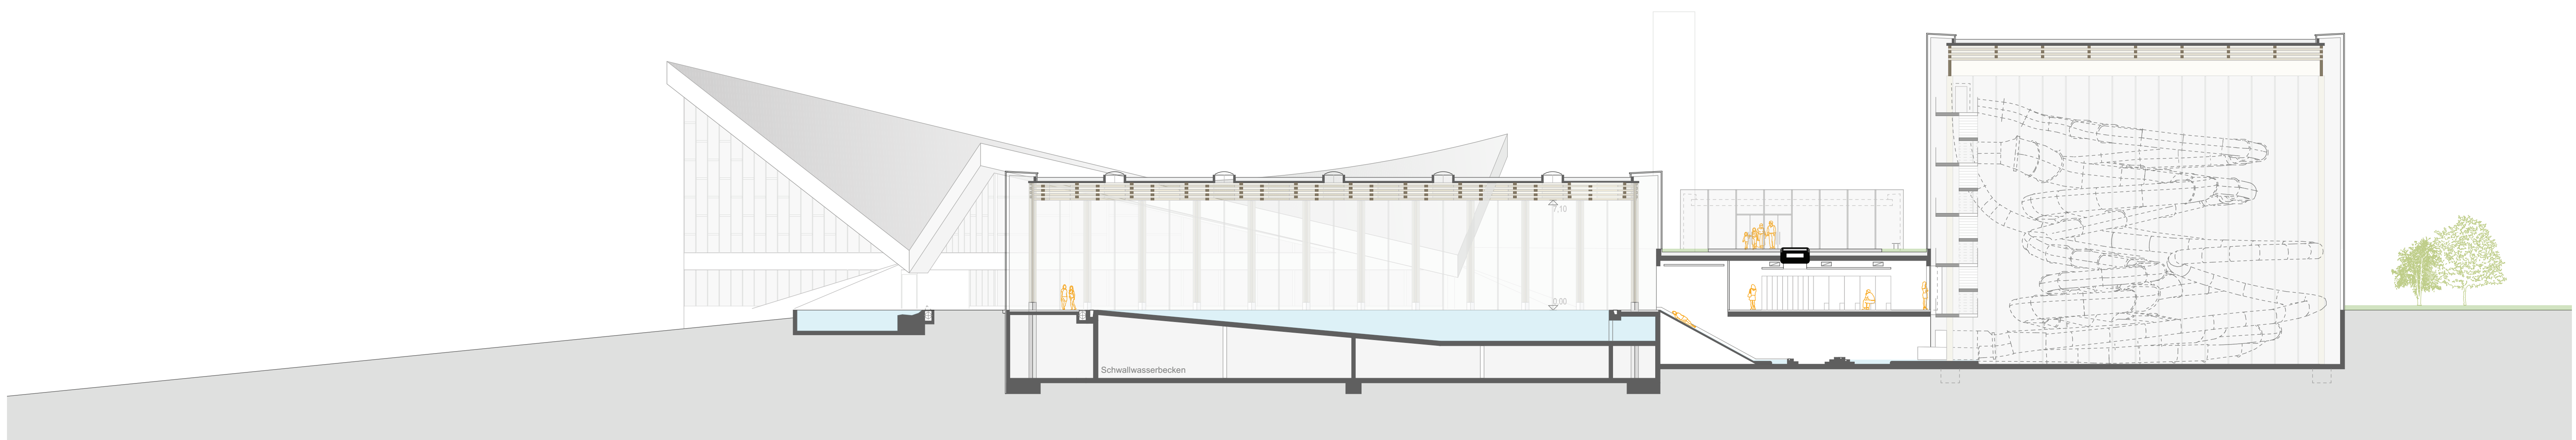

Schnitt D-D M1:200