


Schnitt A-A  
1:200

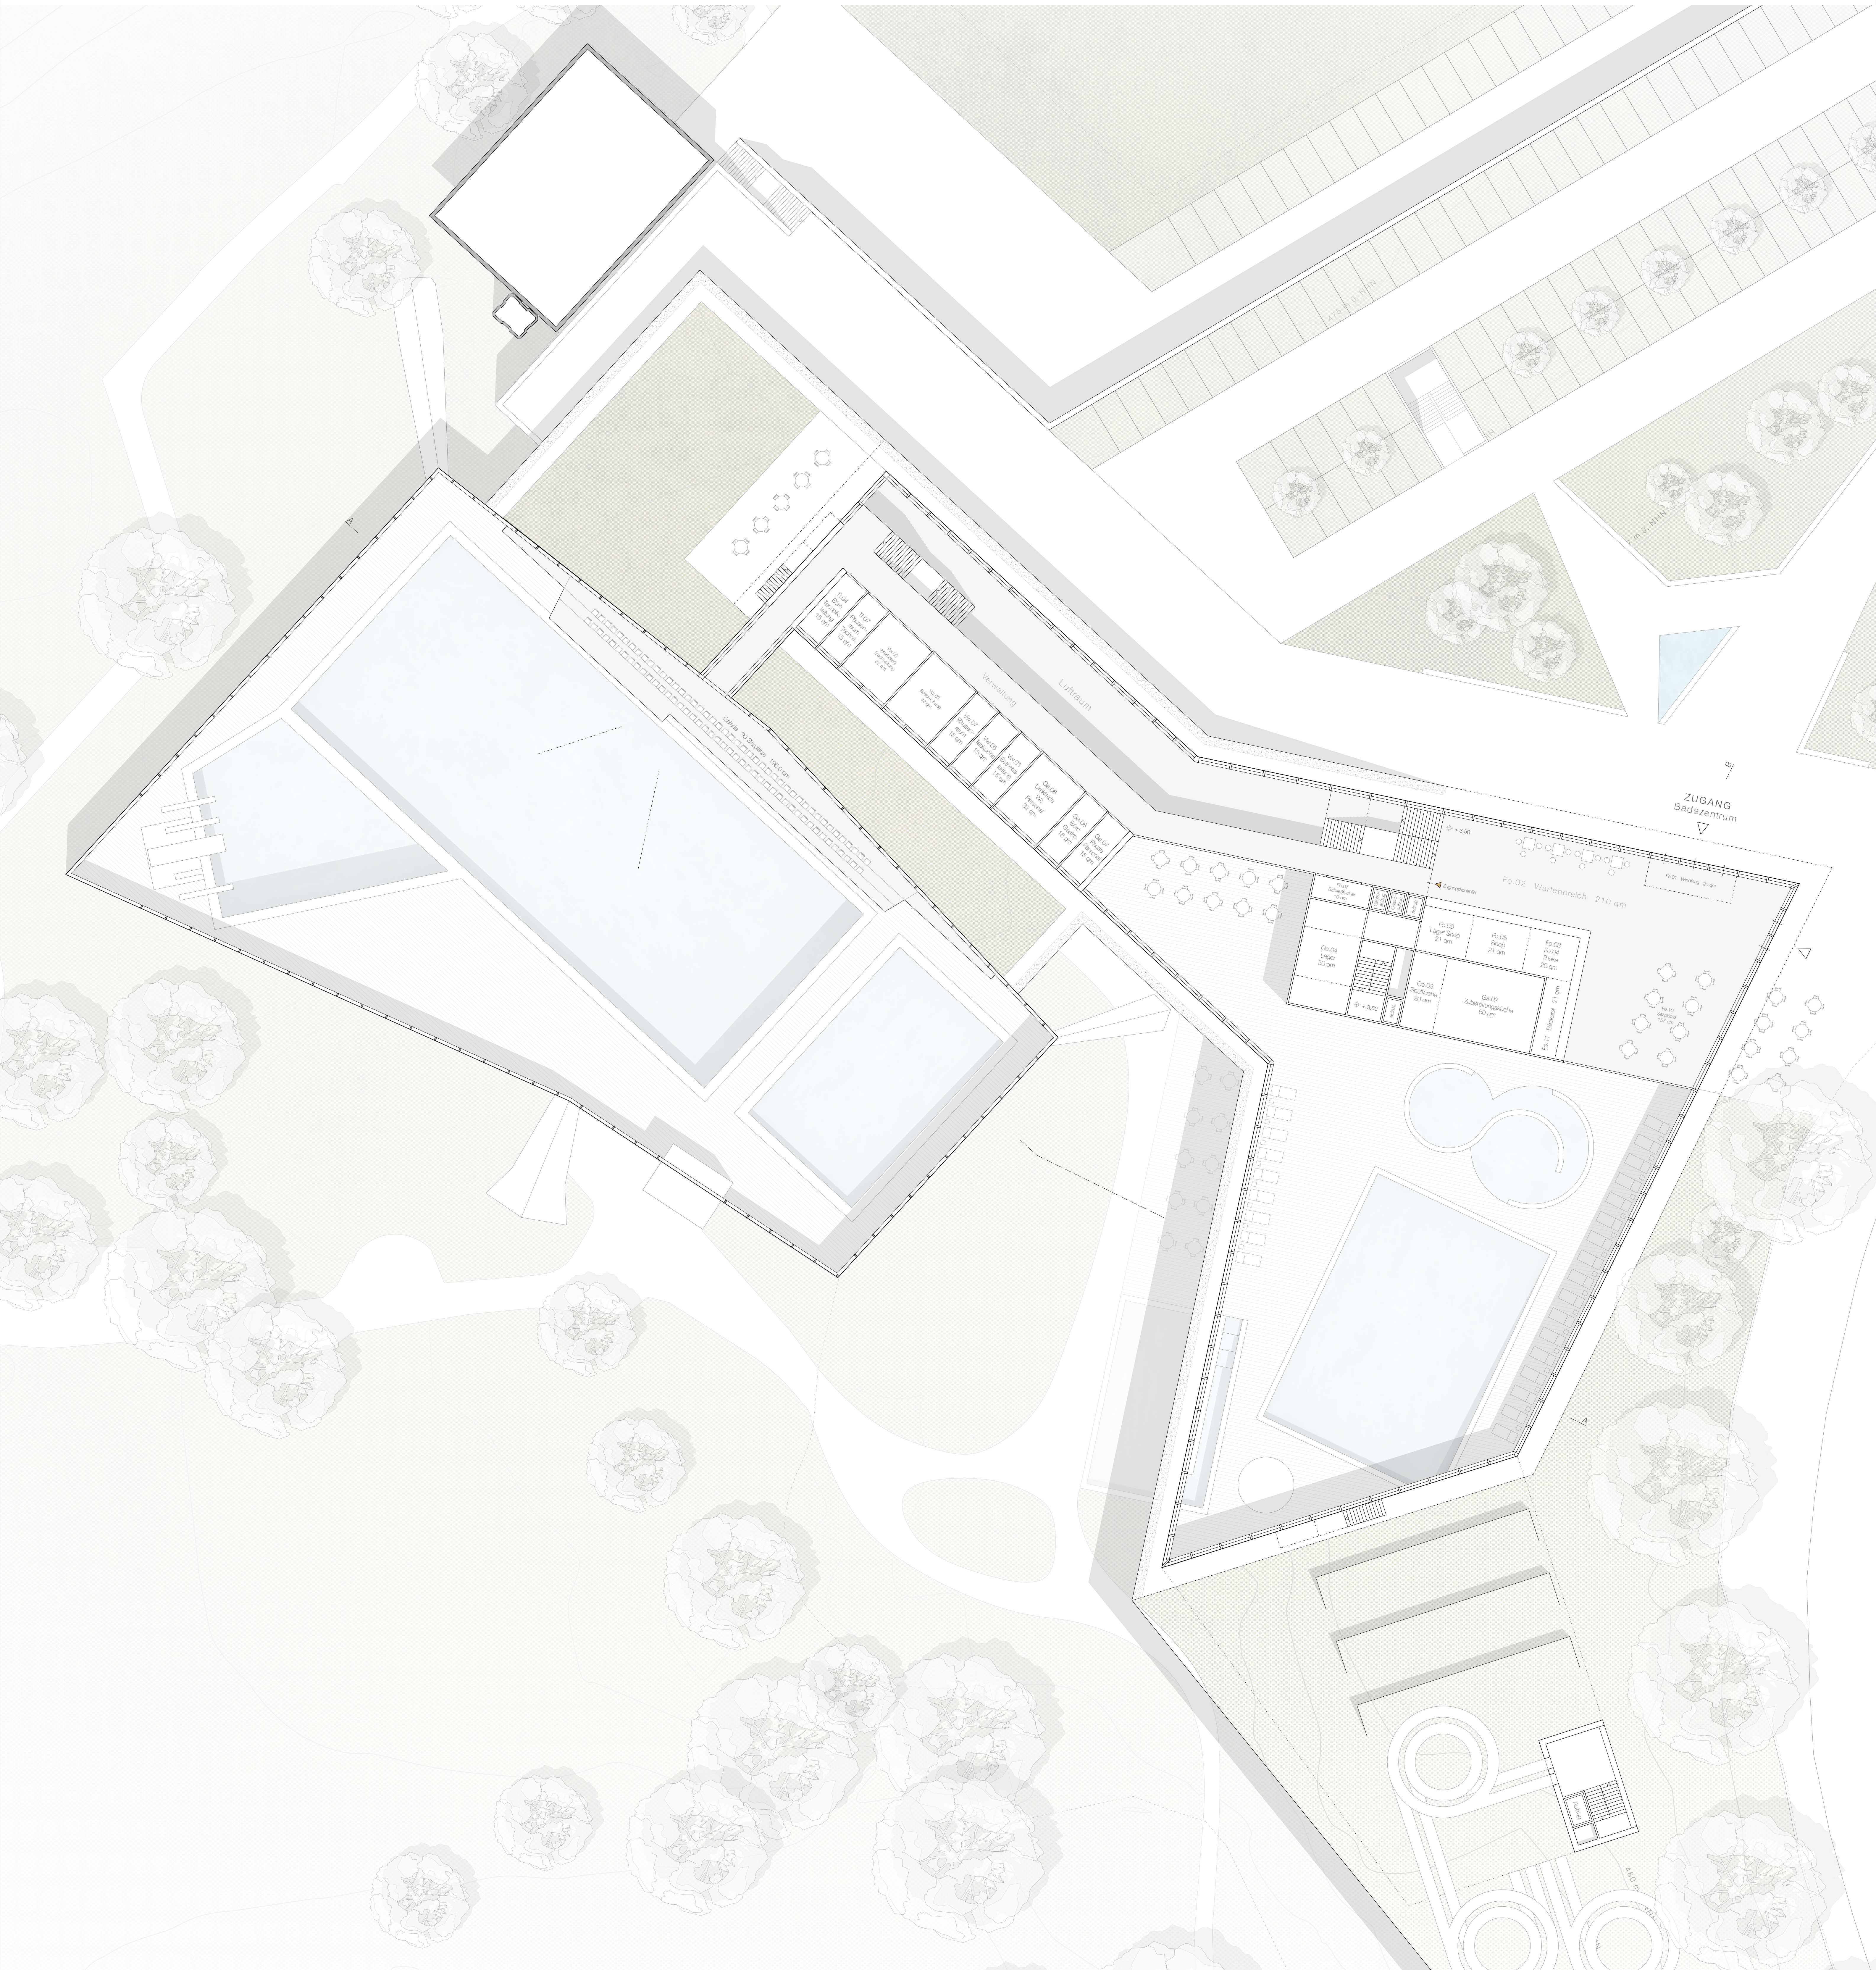

Grundriss Erdgeschoss  
1:200