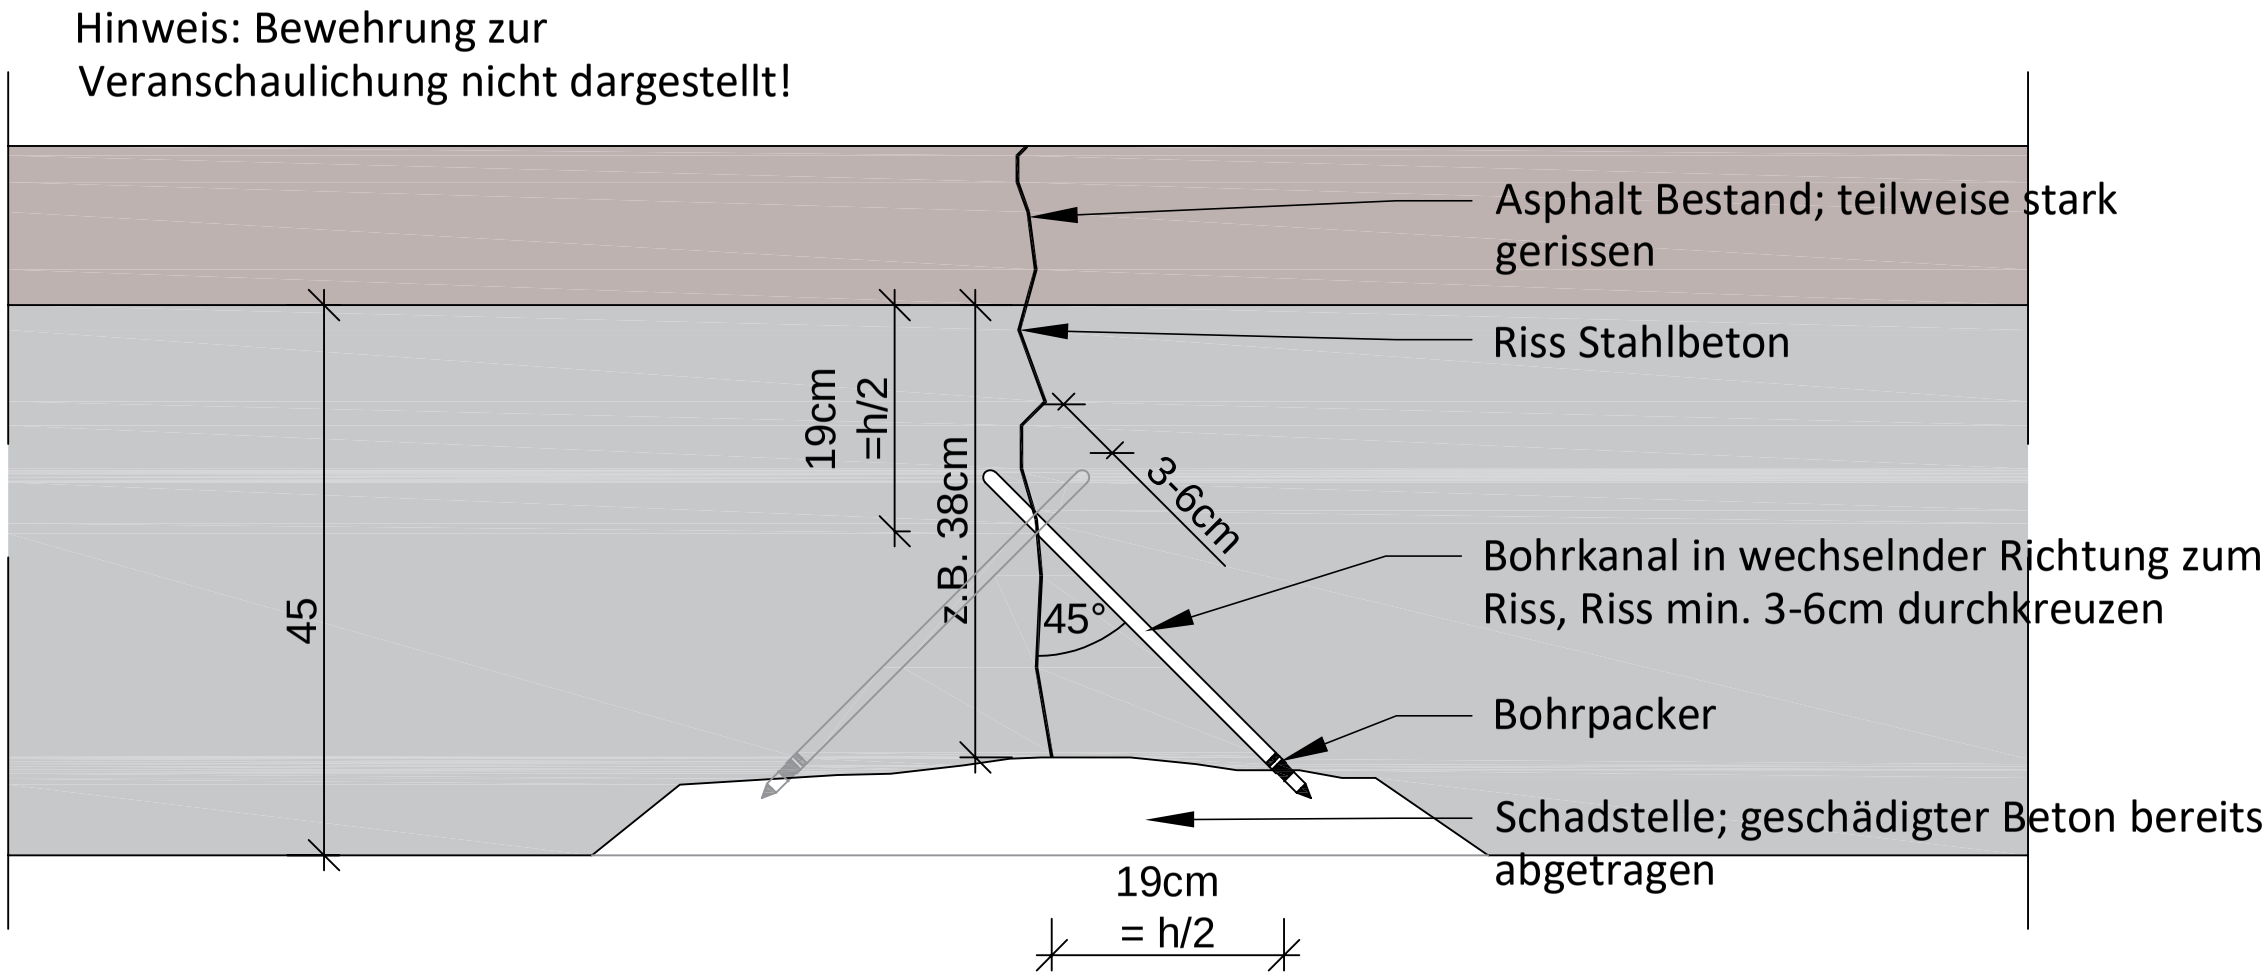Regeldetail 3.1 - Bohrlochgeometrie Injektion