




Achse E-F/5

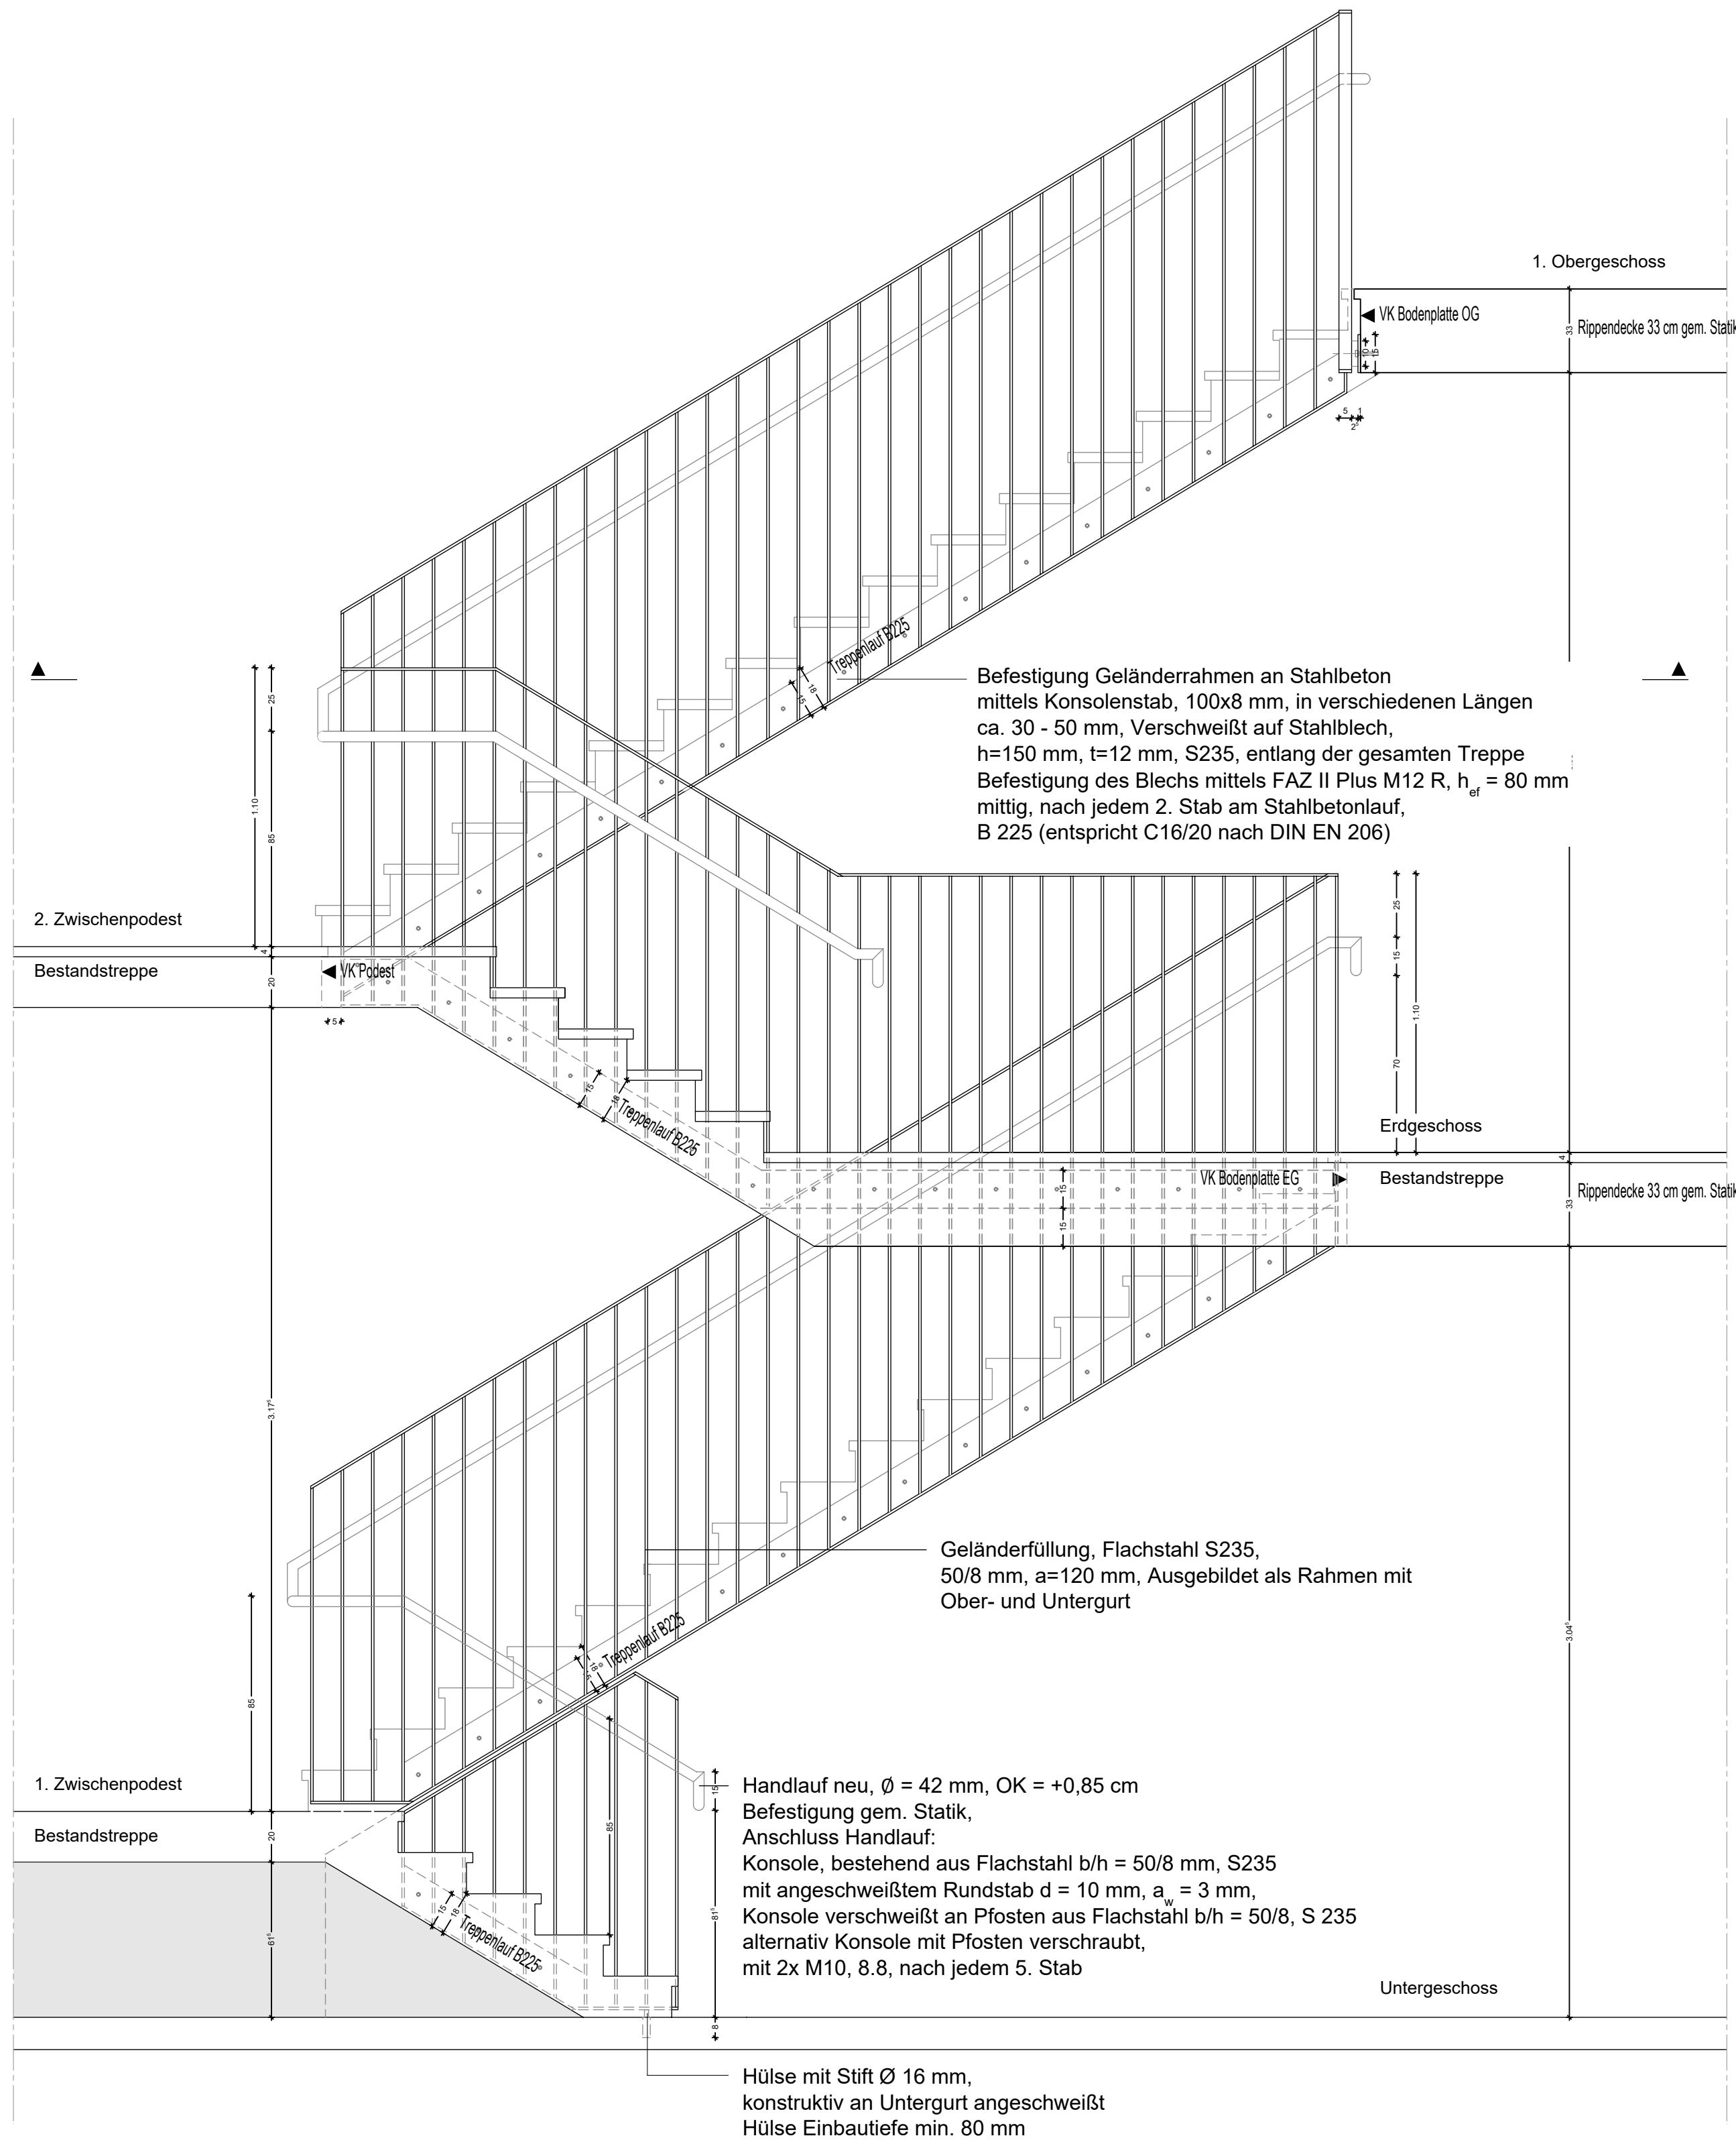

Achse J/5

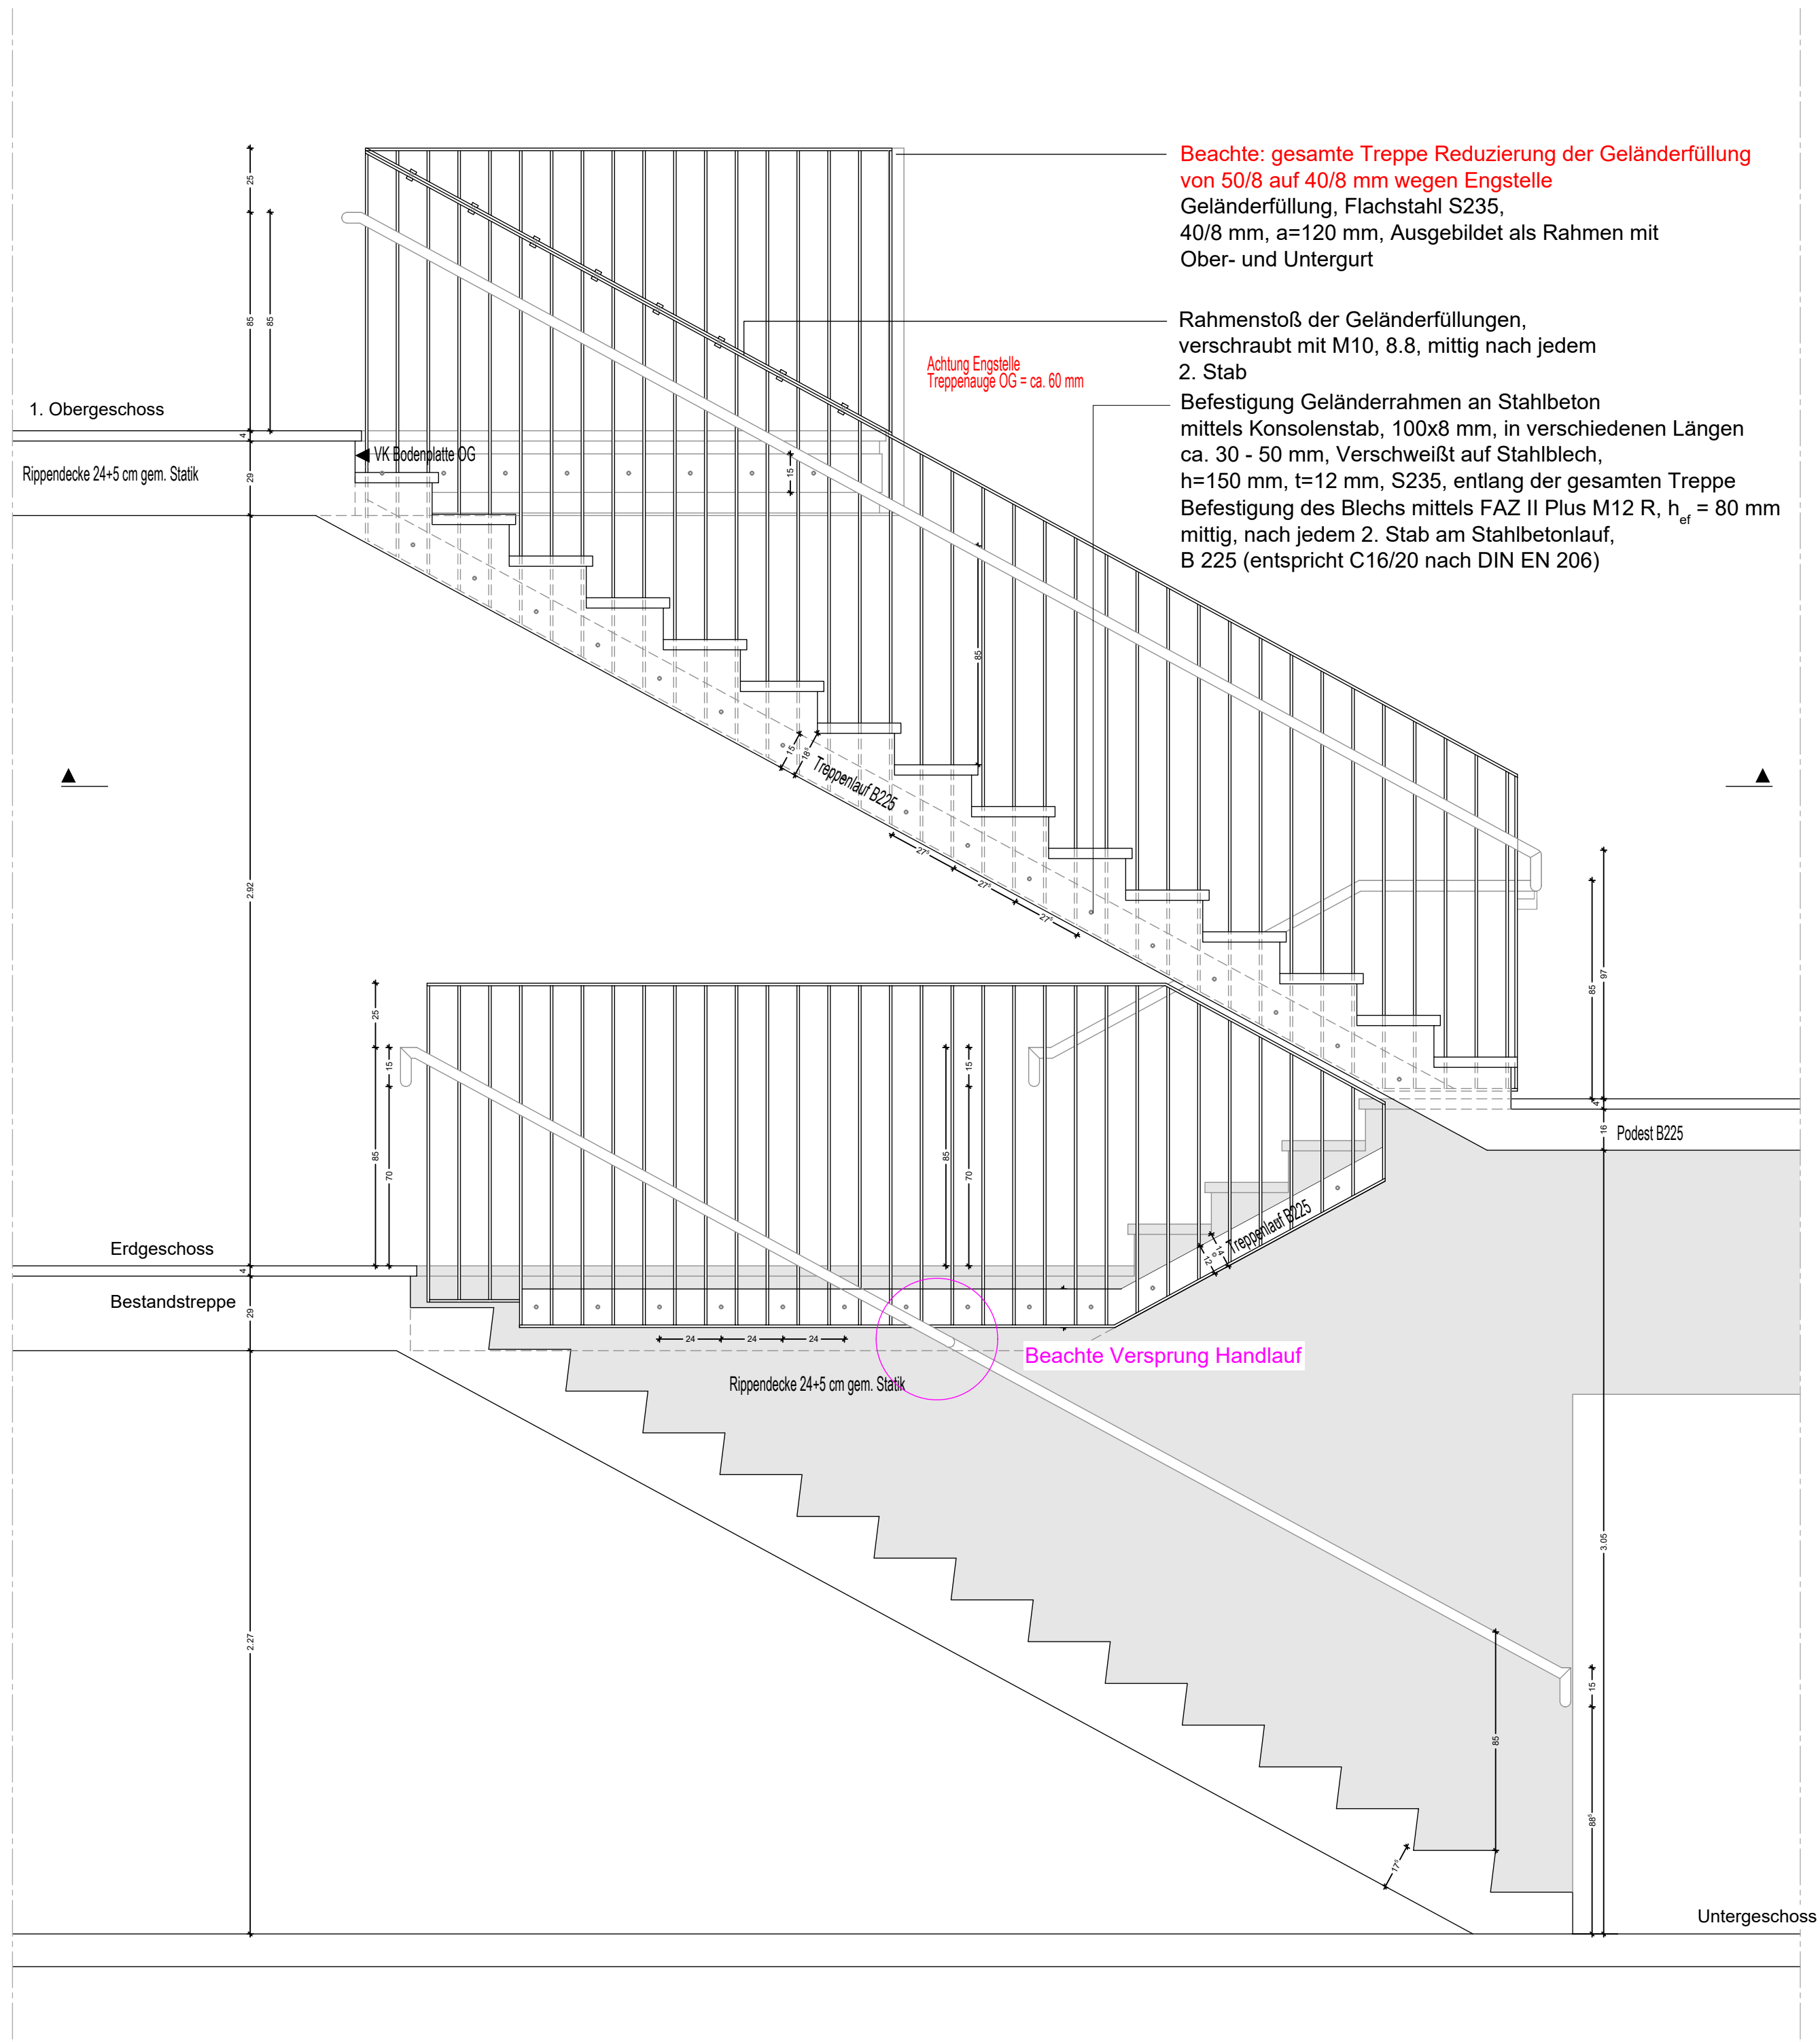

Achse K/3

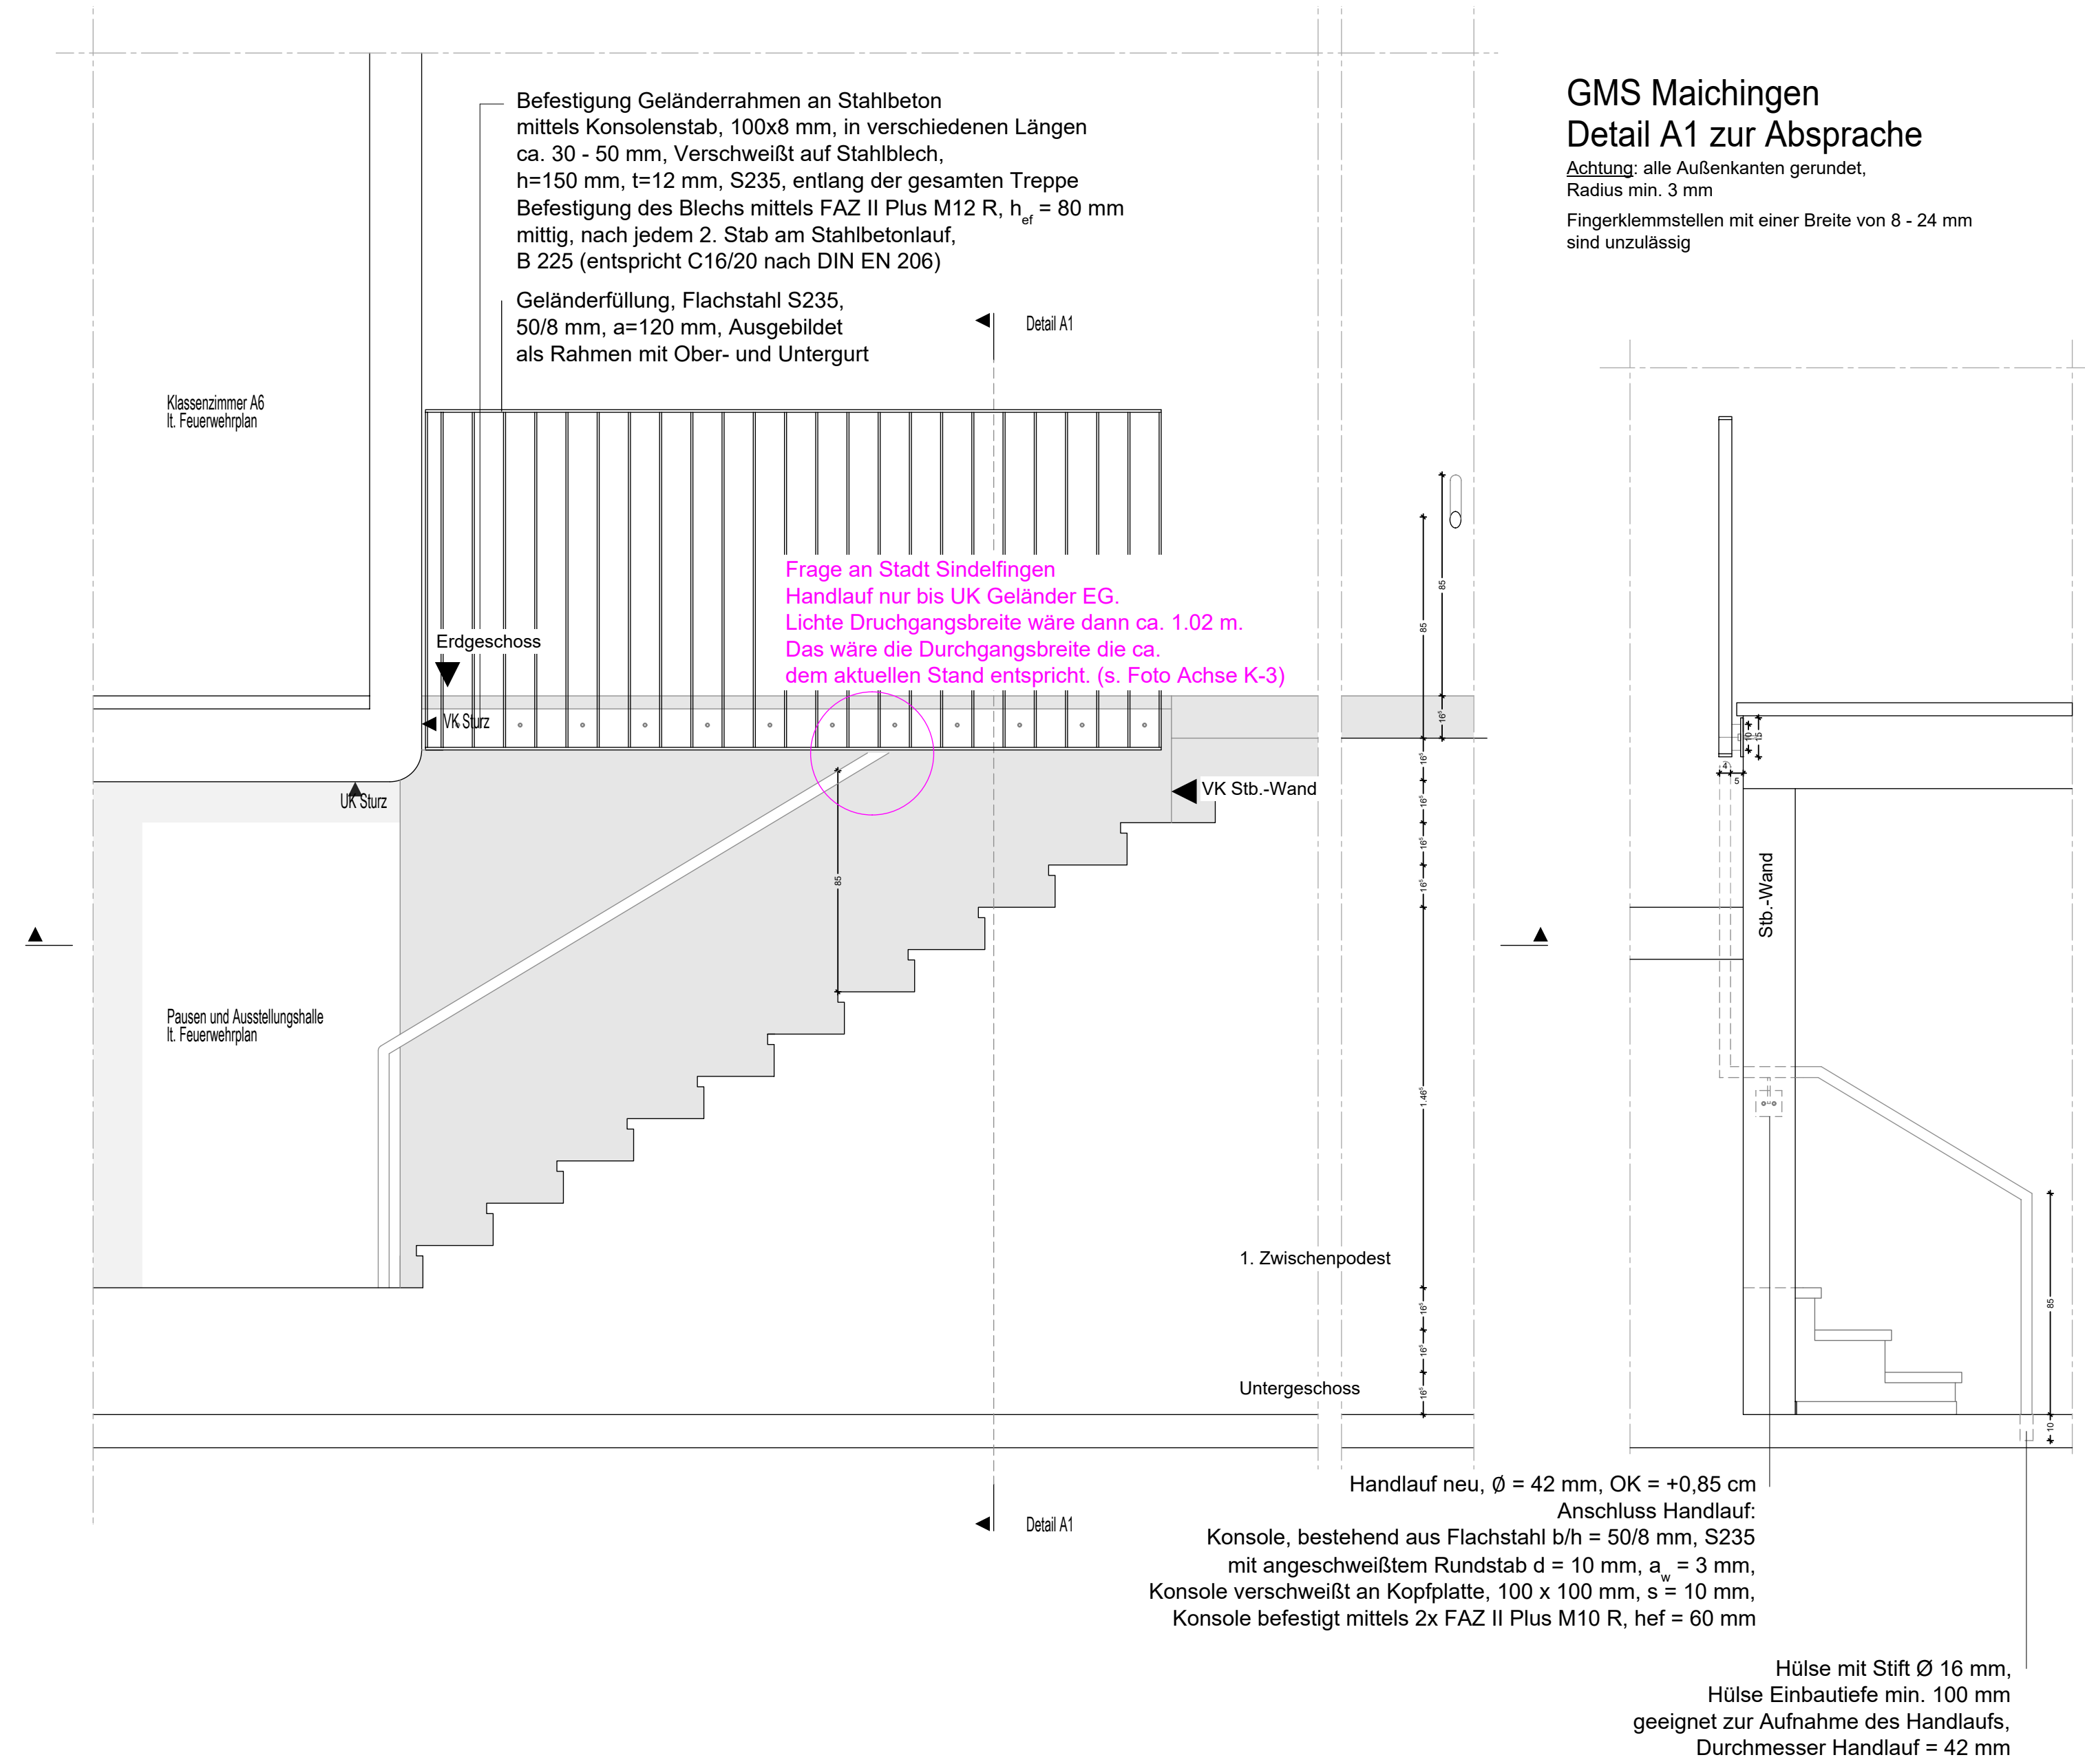

BALHERR	Stadt Sindelfingen Rathausplatz 1 71063 Sindelfingen	DATUM: 25.06.2024
BALVORHAGEN	Gemeinschaftsschule Maichingen Einschüigung Gelände	PLANOBERSE: A 0
PROJEKT NR.	BC250-MJUNG Treppen gesamt	MASSSTAB: 1:10
		PLANNUMMER:
		CAD-PLLOT-NR.