



Schnitt 1-1

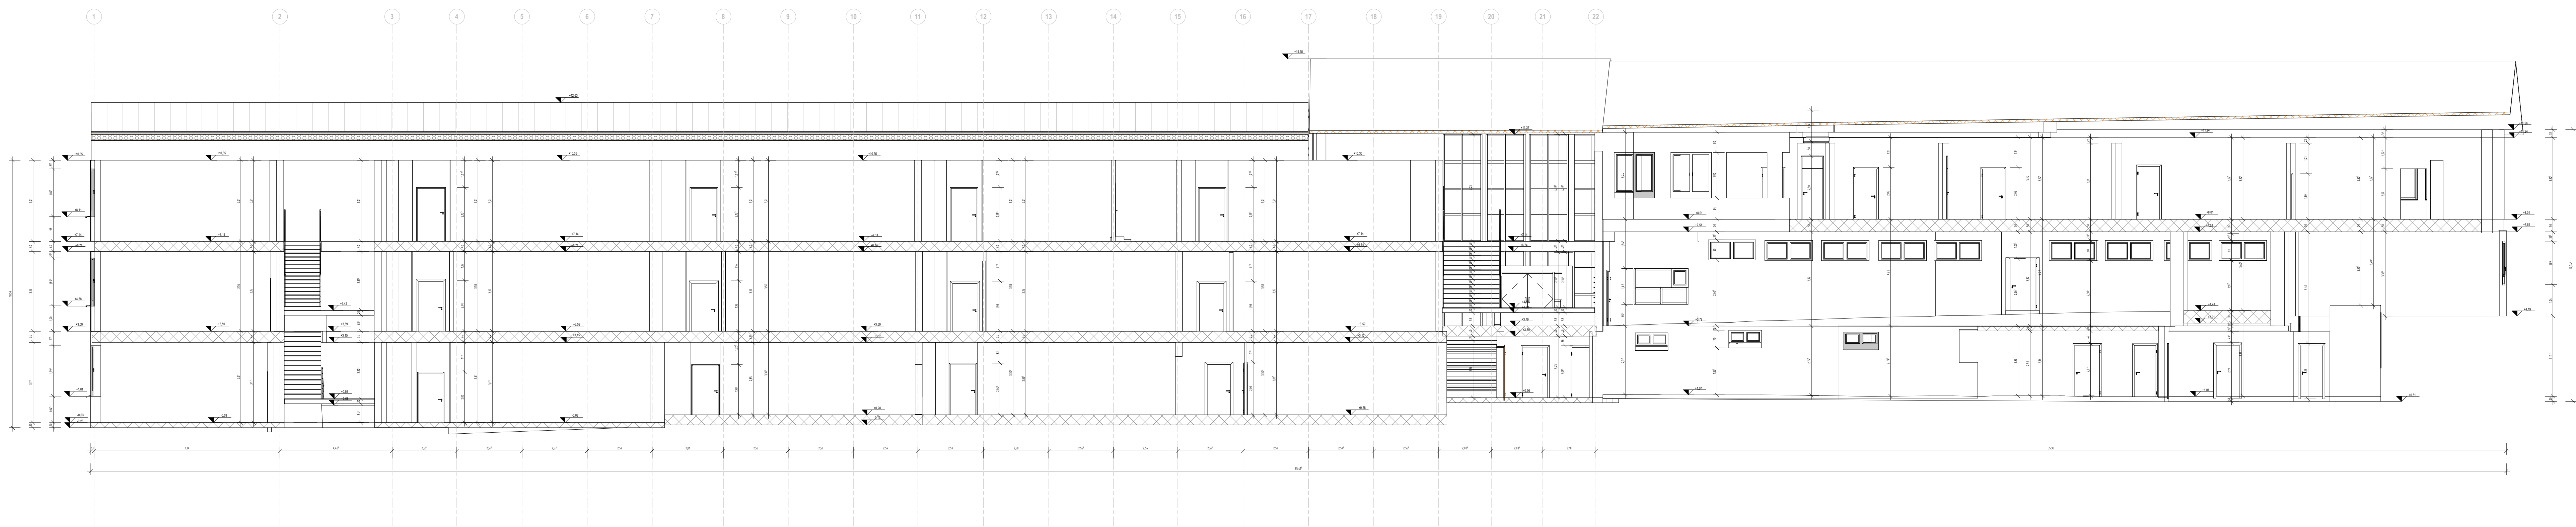

Schnitt 2-2

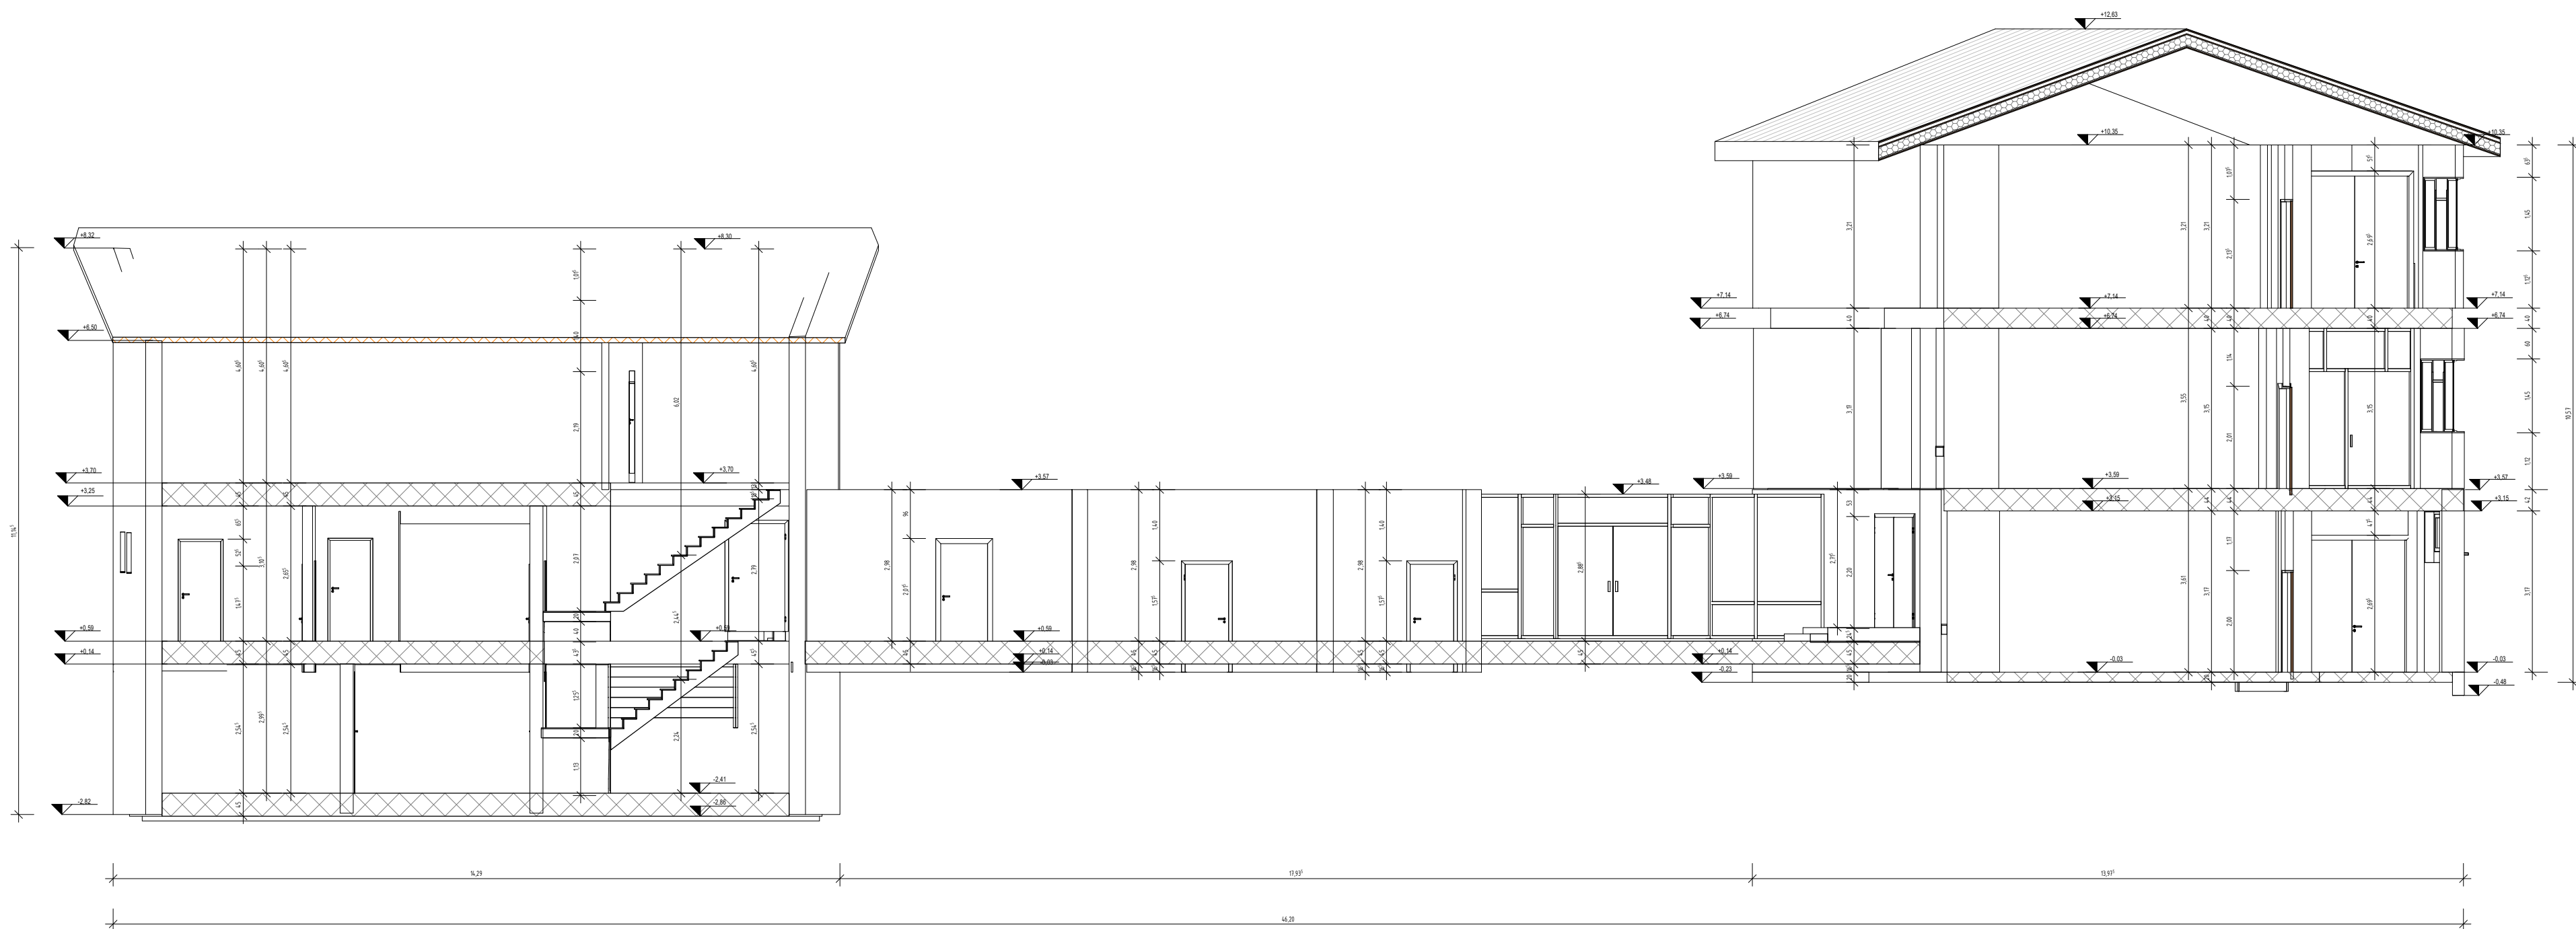

Bauvorhaben	Datum	
Plantitel	08/07/22	
Schnitten	Maßstab	
Planungsstufe	1:100	
Bestandserfassung	Plannummer	
Projektnummer	2022-ARC-108	
GMS Maichingen 2153	Index	Fixpunkt
gez./geprüft	0	0,00=OKF
L.A.	Plangröße	Maßstab im Original
	DIN A0	1:100